
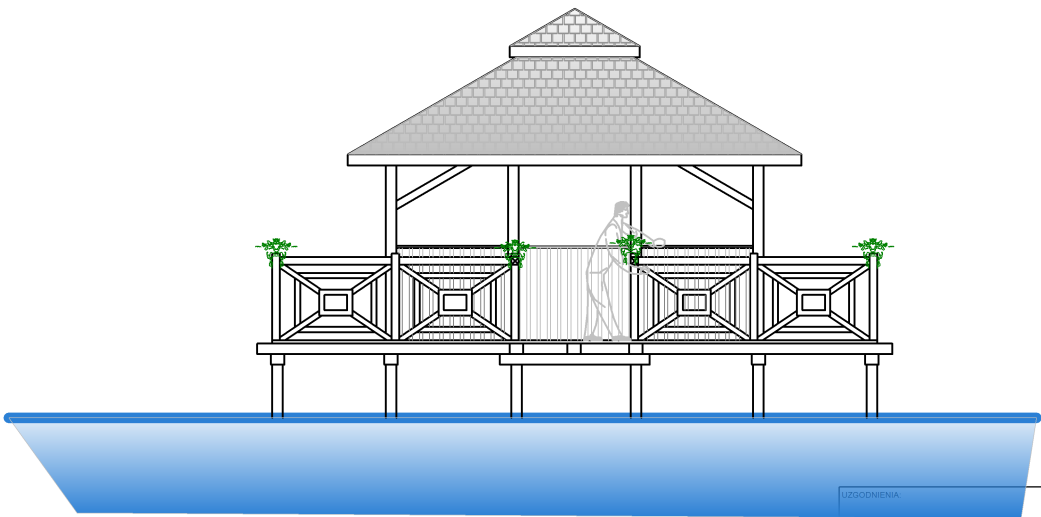
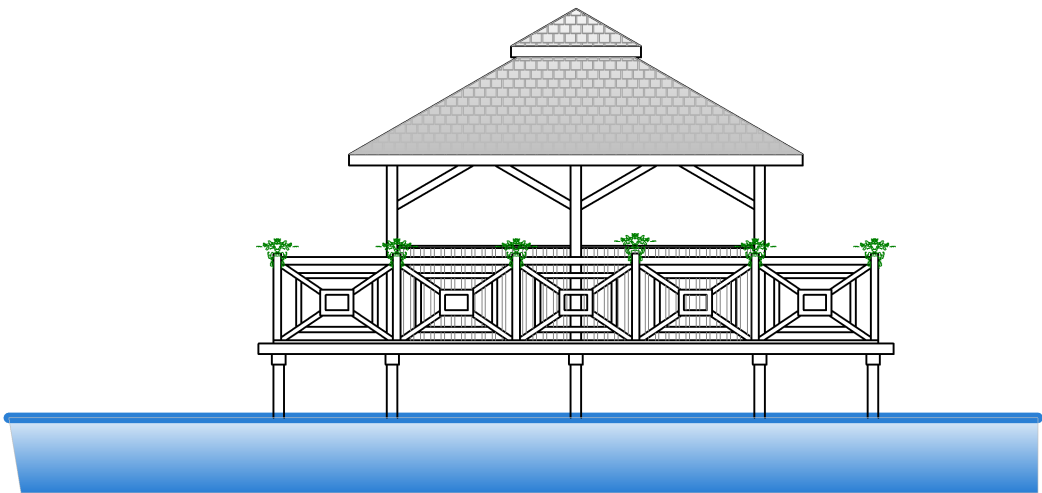
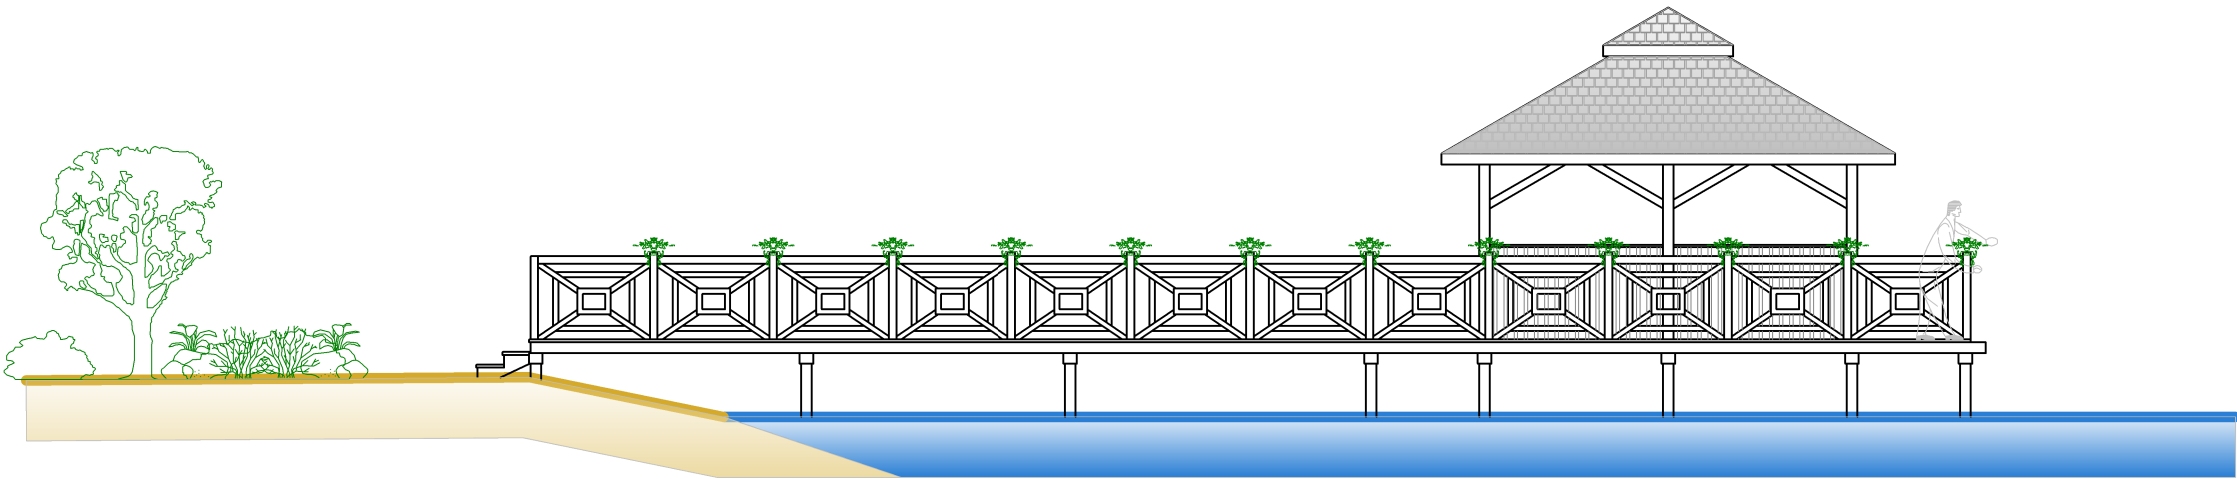


KONCEPCJA ARCHITEKTONICZNA
ALTANKI NA WODZIE
skala 1:100

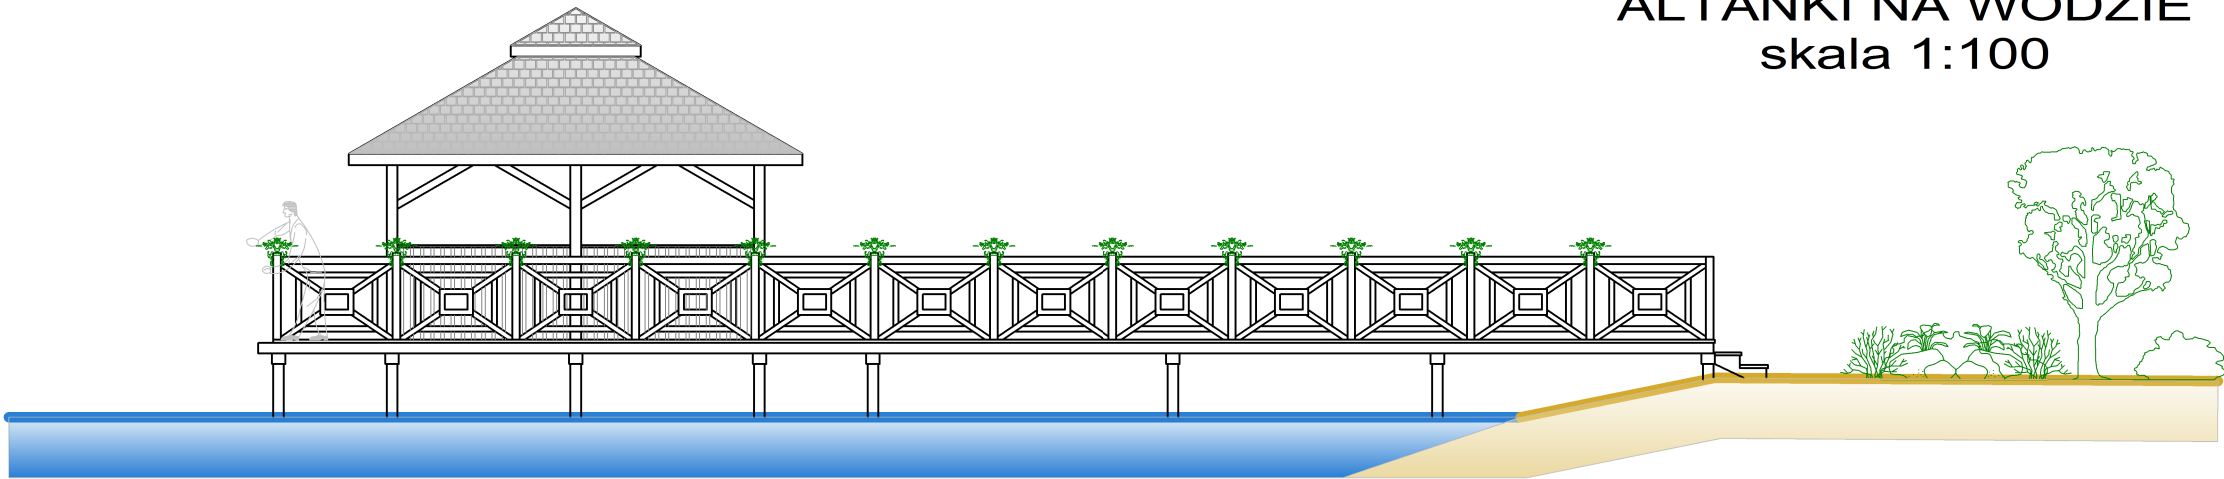

INWESTOR:		GMINA NADARZYN 05-830 Nadarzyn ul. Mszczonowska 24	FAZA:	PROJEKT BUDOWLANY
PROJEKT:		KONCEPCJA ZAGOSPODAROWANIA TERENU ZEWNĘTRZNEGO dz. nr ew./ 606/2 w miejscowości Nadarzyn - tzw Pastewnik KONCEPCJA ALTANKI NA WODZIE	BRANŻA:	ARCHITEKTURA
TRESC RYSUNKU:		ELEWACJE ALTANKI NA WODZIE	SKALA:	1 : 100
PROJEKTOWAŁ:		mgr inż. arch. Jerzy Andrzej Semenik upr. St-347/75	DATA OPRACOWANIA:	VIII 2016r
			NR RYSUNKU:	3 / A