




GDDKiA
 Skarb Państwa
 Generalny Dyrektor Dróg Krajowych i Autostrad
 z siedzibą w Warszawie, ul. Wronia 53, 00-974 Warszawa

Przedsiębiorstwo Usług Technicznych
INTERCOR Sp. z o.o.
ul. Okólna 10
42-400 Zawiercie

JEDYŃSTWA PROJEKTOWA:



BIURO PROJEKTOWO BADAWCZE DROG I MOSTÓW
Transprojekt-Warszawa Sp. z o.o.
ul. Kołczyńska 11, 03-612 Warszawa
tel. (22) 832 29 15, fax: (22) 832 29 15, e-mail: transproj@transproj.com

Stadium : **Projekt Budowlany**

Rozbudowa drogi krajowej nr 8
do parametrów drogi ekspresowej
na odcinku: od wjeźza z drogą wojewódzką
nr 579 w Radziejowicach do wjeźza Paszków
z drogą wojewódzką nr 721 w Wolicy
Zadanie II na odcinku Przyszkoła - Paszków
od km 430+000 do km 441+621.21

Zamierzanie budowlane

PD-480	Plan sytuacyjny	Mapa z proponowanym przebiegiem drogi, terenem niezbędnym dla obiektów budowlanych oraz istniejącym uzbrojeniem terenu
Nr tomu	-	

Stowarzyszenie	Imię i nazwisko	Imię i nazwisko	Nr sprawy	Problemy
Główny opiekun:	mgr inż. Zdzisław Dobrowolski	mgr inż. Zdzisław Dobrowolski	MZS/19/000007	
Prezident:	mgr inż. Rafał Gieszczycki	MZS/19/00002		
Prezjant:	mgr inż. Agnieszka Kowalczyk-Szwera	MZS/19/00016		
Prezjant:	mgr inż. Maciej Ślędzicki	MZS/19/00002		
Prezjant:	mgr inż. Robert Zieliński	MZS/19/00008		
Oprawa:	mgr inż. Magdalena Walskiewicz			
Oprawa:	mgr inż. Michał Koscieliński			
Oprawa:	mgr inż. Tomasz Szlachetka			
Sprowadzający:	mgr inż. Andrzej Walczak			
Nr sprawy:	Data sporządzenia	Strona	Nr rz.	Aktualiz.
	10.10.2015	2	1:10000	14

MAPA DO CELÓW PROJEKTOWYCH
SKALA 1:1000
Przebieg tras w układzie sekwencyjnym:

DF
X

25-62-84 Kijów, ul. Mieszka 121, tel. 545-31-13-13, NIP 657-10-19-19, "GEOSTAR", Wykon.: Pracownistwo Geodezyjno - Projektowe "GEOSTAR", Mapa obrotowa w oznaczeniach zwrotnych