
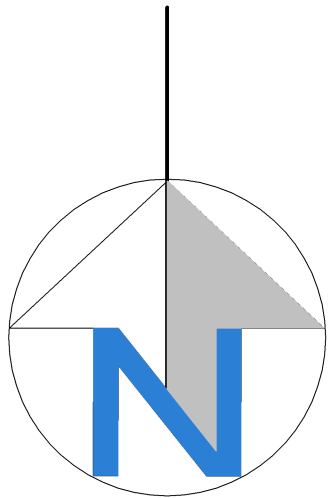


KONCEPCJA ZAGOSPODAROWANIA
PLACU ZABAW
skala 1:250

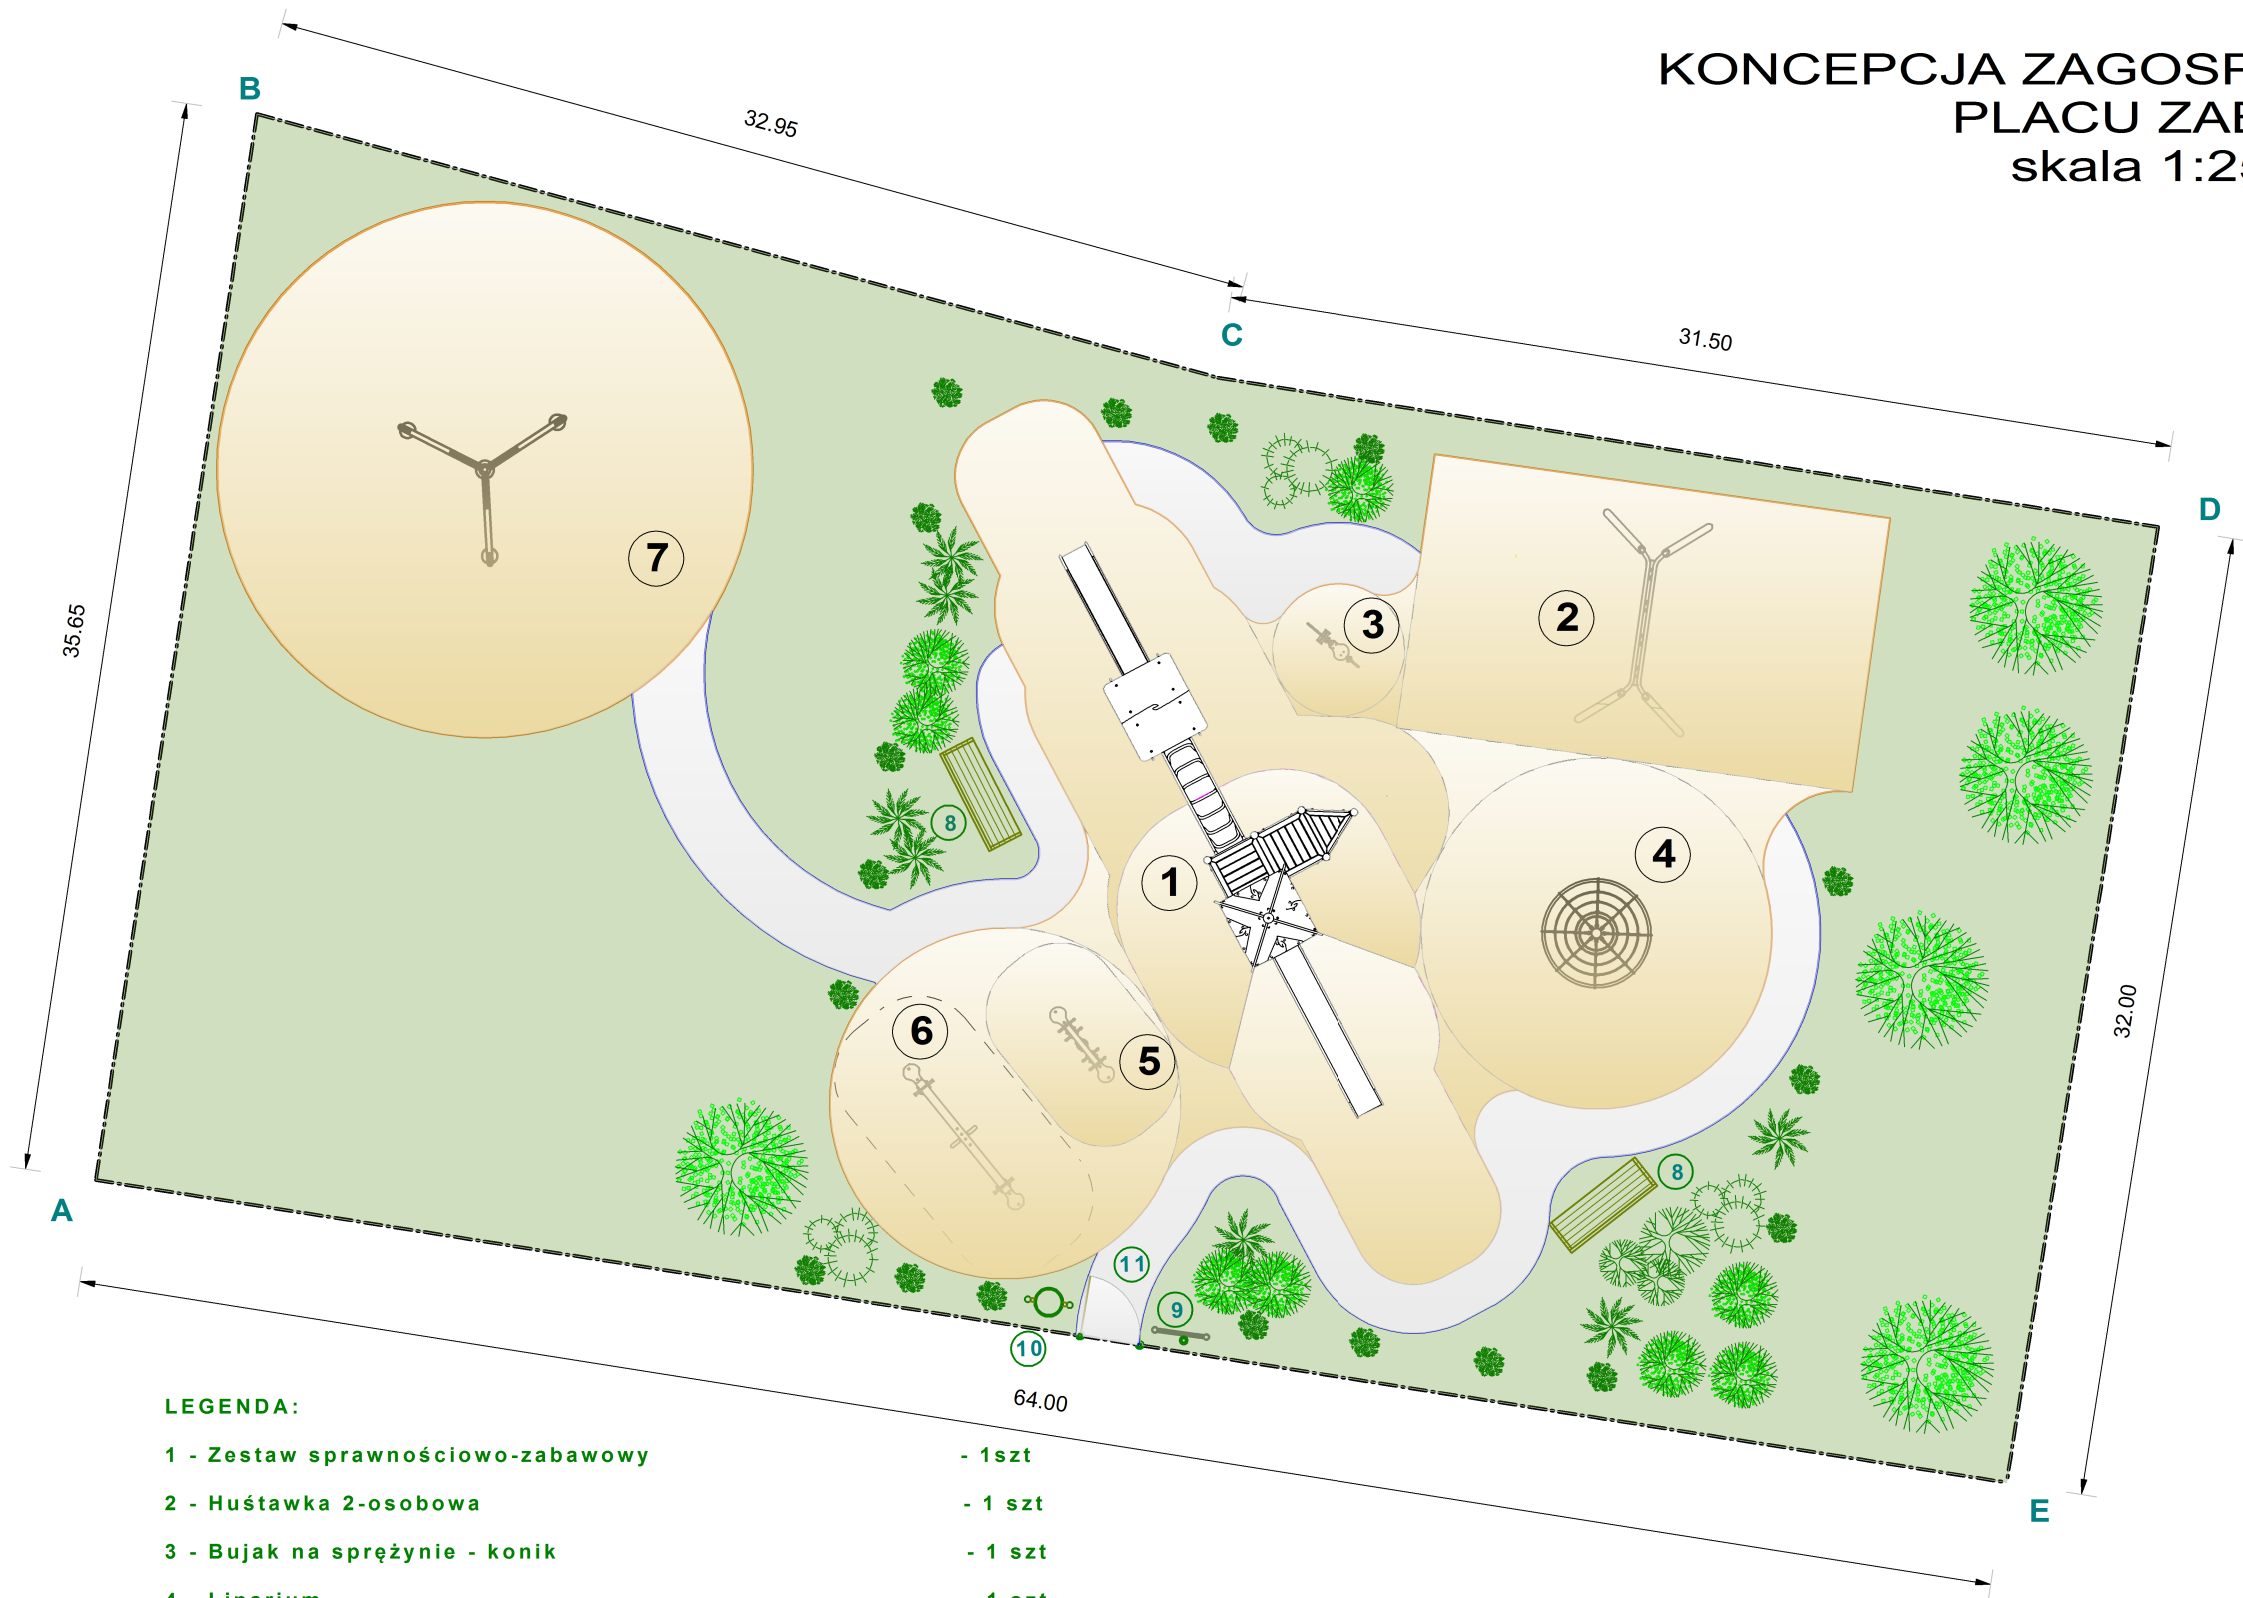

LEGENDA:

- | | |
|-----------------------------------|---------|
| 1 - Zestaw sprawnościowo-zabawowy | - 1 szt |
| 2 - Huśtawka 2-osobowa | - 1 szt |
| 3 - Bujak na sprężynie - konik | - 1 szt |
| 4 - Linarium | - 1 szt |
| 5 - Bujak na sprężynie 2-osobowy | - 1 szt |
| 6 - Ważka | - 1 szt |
| 7 - Karuzela z linami | - 1 szt |
| 8 - Ławka z oparciem | - 2 szt |
| 9 - Tablica informacyjna | - 1 szt |
| 10 - Kosz na śmieci | - 1 szt |
| 11 - Furtka wejściowa | - 1 szt |
| A,B,C... Granice placu zabaw | |

UZGODNIENIA:		
INWESTOR:	GMINA NADARZYN 05-830 Nadarzyn ul. Mszczonowska 24	FAZA: PROJEKT BUDOWLANY
PROJEKT:	KONCEPCJA ZAGOSPODAROWANIA TERENU ZEWNĘTRZNEGO dz. nr ew./ 606/2 w miejscowości Nadarzyn - tzw Pastewnik WYKONANIE PLACU ZABAW	BRANŻA: ARCHITEKTURA
TRESC RYSUNKU:	RZUT PLACU ZABAW	SKALA: 1 : 250
PROJEKTOWAŁ:	mgr inż. arch Jerzy Andrzej Semeniuk upr. St-347/75	DATA OPRACOWANIA: VIII 2016r
		NR RYSUNKU: 2 / A