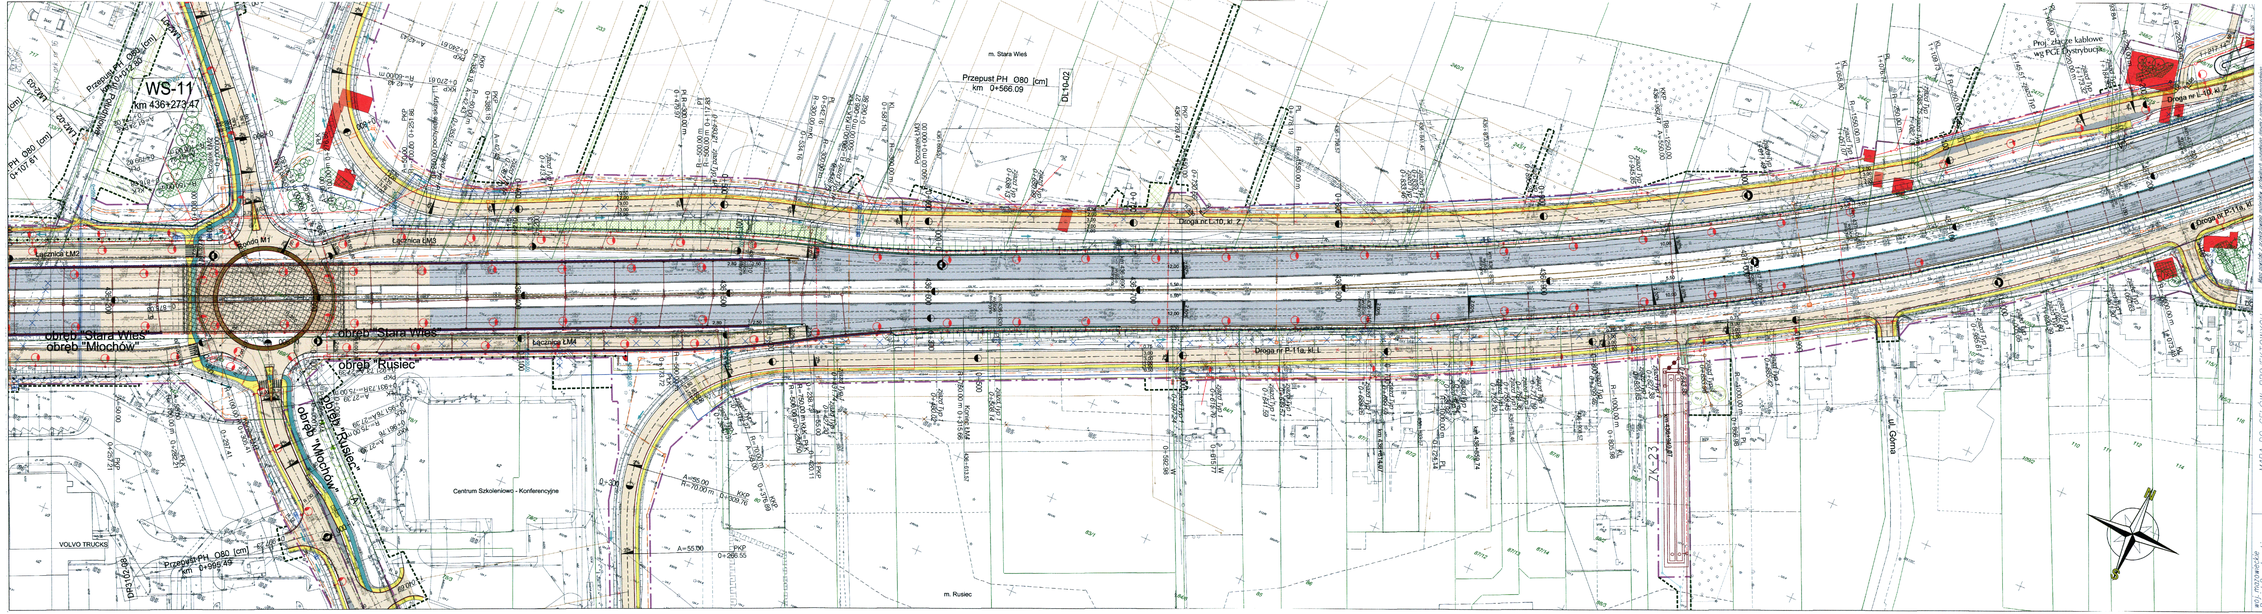

ZAMAWIAJĄCY:
GDDKiA
Skarb Państwa
Generalny Dyrektor Dróg Krajowych i Autostrad
z siedzibą w Warszawie, ul. Wronia 53, 00-874 Warszawa

GENERALNY WYKONAWCA:
INTERCOR
Przedsiębiorstwo Usług Technicznych
INTERCOR Sp. z o.o.
ul. Okólna 10
42-400 Zawiercie

JEDNOSTKA PROJEKTUJĄCA:
BIURO PROJEKTOWO BADAWCZE DROG I MOSTÓW
Transprojekt-Warszawa Sp. z o.o.
ul. Konstruktorska 11, 02-673 Warszawa
tel. (22) 822 29 15, fax. (22) 822 29 13, e-mail: transwar@transwar.com.pl

Obiekt:
Projekt Budowlany

Zamówienie publiczne:
Rozbudowa drogi krajowej nr 8 do parametrów drogi ekspresowej na odcinku: od węzła z drogą wojewódzką nr 379 w Budzyńskiem do węzła Paszków z drogą wojewódzką nr 721 w Wolicy
Zadanie II na odcinku Przeszkoda - Paszków od km 430+000 do km 441+021,21

Nr ZP/... WP/...
PD-480

Tytuł branżowy:
Plan sytuacyjny
Mapa z proponowanym przebiegiem dróg, terenem niezbędnym dla obiektów budowlanych oraz istniejącym uzbrojeniem terenu

Stanowisko	Imię i Nazwisko	Nr uprawnień	Podpis
Główny projektant:	mgr inż. Zenon Dobaczewski	MAZ/0003/POOO/04/7	
Projektant:	mgr inż. Rafał Grzeszczyk	MAZ/0191/POOO/07/7	
Projektant:	mgr inż. Agnieszka Nowakczyk-Gowara	MAZ/0403/POOO/10/7	
Projektant:	mgr inż. Maciej Sandecki	MAZ/0314/POOO/07/2	
Projektant:	mgr inż. Robert Zalewski	MAZ/0127/POOO/06/	
Opracowała:	mgr inż. Magdalena Waszkiewicz		
Opracował:	inż. Michał Kosakowski		
Opracował:	mgr inż. Tomasz Sobczuk		
Sprawdzający:	mgr inż. Andrzej Walczuk	St-1/0087	

Nr archiwalny: Data opracowania: 10.2015 Skala: 1:1000 Nr kol.: 2 Arkuszy: 17

MAPA DO CELÓW PROJEKTOWYCH
SKALA 1:1000
Zbiorczy rastrowe w układzie sekcyjnym:
ARKUSZ NR 17
wg mapy zasadniczej
Roland Praszkowski
Obręb: Mochów, Stara Wieś, Rusiec

Wykonał Przedsiębiorstwo Geodezyjno - Projektowe "GEOTAR" 25-624 Kielce, ul. Mieszka I 27, tel. 345-12-74, NIP 657-10-19-360

Kopia projektu z projektowanymi liniami rozgraniczającymi, wchodzącymi w zagadnienia własności gruntów, dysponowania nieruchomościami oraz ustalenia granic pasa drogowego. 