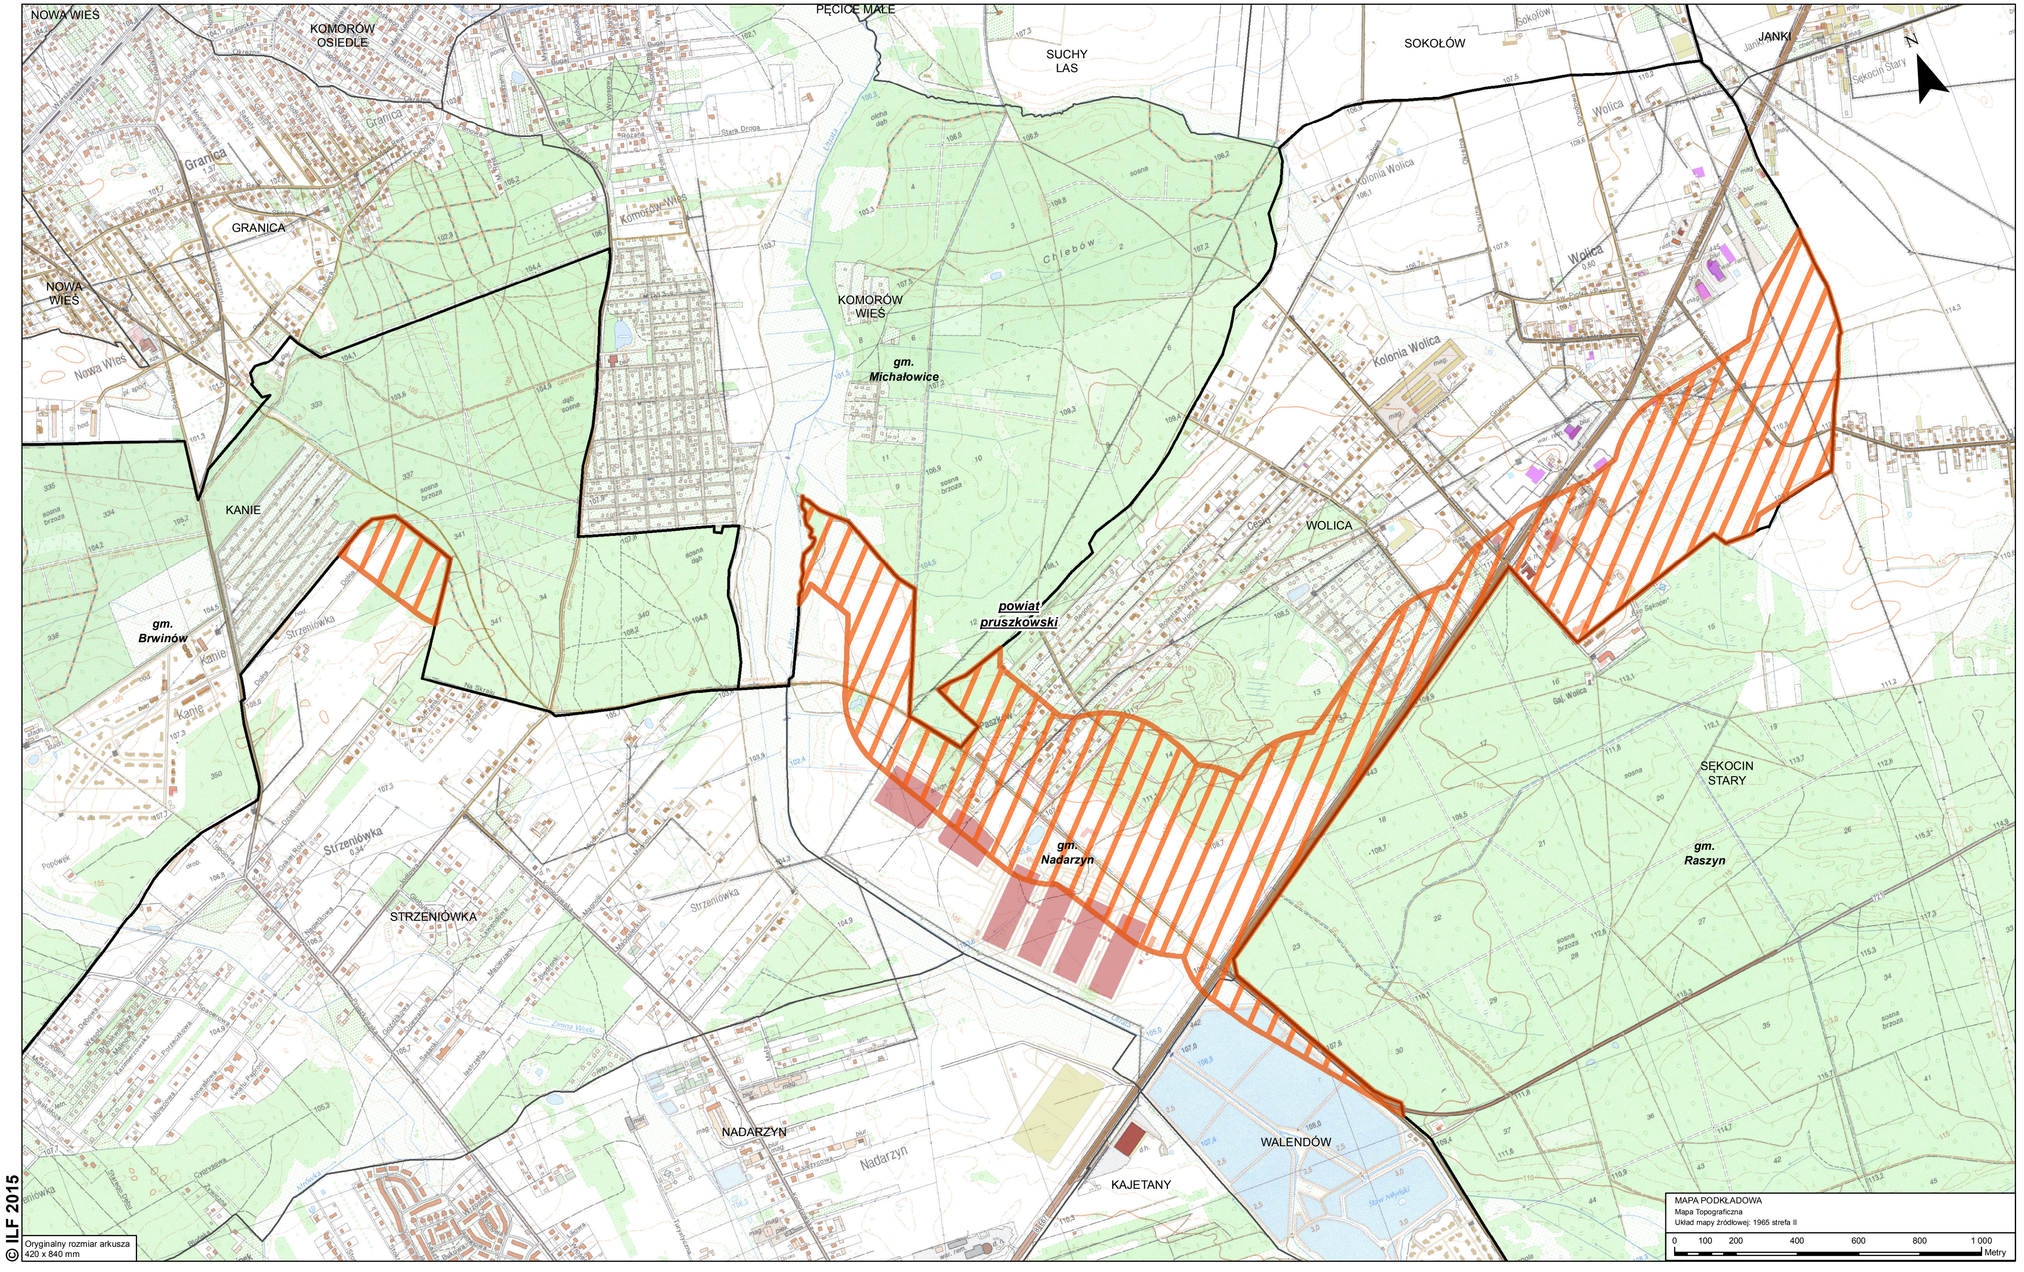

Legenda

- Obszar objęty wnioskiem
- Powiaty
- Gminy
- Obręby ewidencyjne

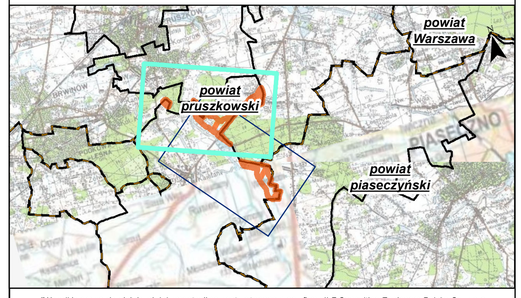

MAPA PODKŁADOWA
Mapa Topograficzna
Układ mapy źródłowej: 1965 strefa II

0 100 200 400 600 800 1 000 Metry

© ILF 2015

Oryginalny rozmiar arkusza 420 x 840 mm

"Wszelkie prawa do niniejszej dokumentacji są zastrzeżonena rzecz firmy ILF Consulting Engineers Polska Sp. z o.o. Kopiowanie, rozpowszechnianie oraz wykorzystywanie zawartych w niej treści bez wiedzy i zgody właściciela jest zabronione."

DOKUMENTY ZWIĄZANE

TABELA REWIZYJNA

REW	OPIS ZMIAN	PODPIS	DATA
0	Wydanie pierwsze		04.2015

NAZWA INWESTYCJI

Opracowanie projektu budowlanego i wykonawczego wraz z nadzorem autorskim gazociągów przesyłowych okalających aglomerację warszawską DN 700 MOP 8,4 MPa relacji Rembelszczyzna–Mory oraz Mory – Wola Karczewska

INWESTOR

Operator Gazociągów Przesyłowych
GAZ-SYSTEM S.A.
ul. Mszczonowska 4,
02-337 Warszawa, POLSKA

PROJEKTANT

ILF CONSULTING ENGINEERS Polska Sp. z o.o.
ul. Ożarska 12,
02-923 Warszawa, Polska
Tel. +48 (22) 430 26 00
Fax. +48 (22) 430 26 01
E-mail: info.waw@ilf.com

FAZA PROJEKTU: PRACE PRZEDPROJEKTOWE

BRANŻA: OPRACOWANIE WIELOBRANŻOWE

TYTUŁ RYSUNKU

Mapa poglądowa przebiegu inwestycji w gminie Nadarzyn

FUNKCJA	IMIĘ I NAZWISKO	NR UPRAWNIEŃ	PODPIS	DATA
OPRACOWAŁ	inż. Beata Musiał	-		04.2015
SPRAWDZIŁ	mgr inż. Aneta Kowalewska	-		04.2015
ZATWIERDZIŁ	mgr inż. Michał Bogucki	-		04.2015

SKALA	NR RYSUNKU	REW.	ARKUSZ
1:10 000	H919-ILFWs-FP-OC-0018_1	0	1/2

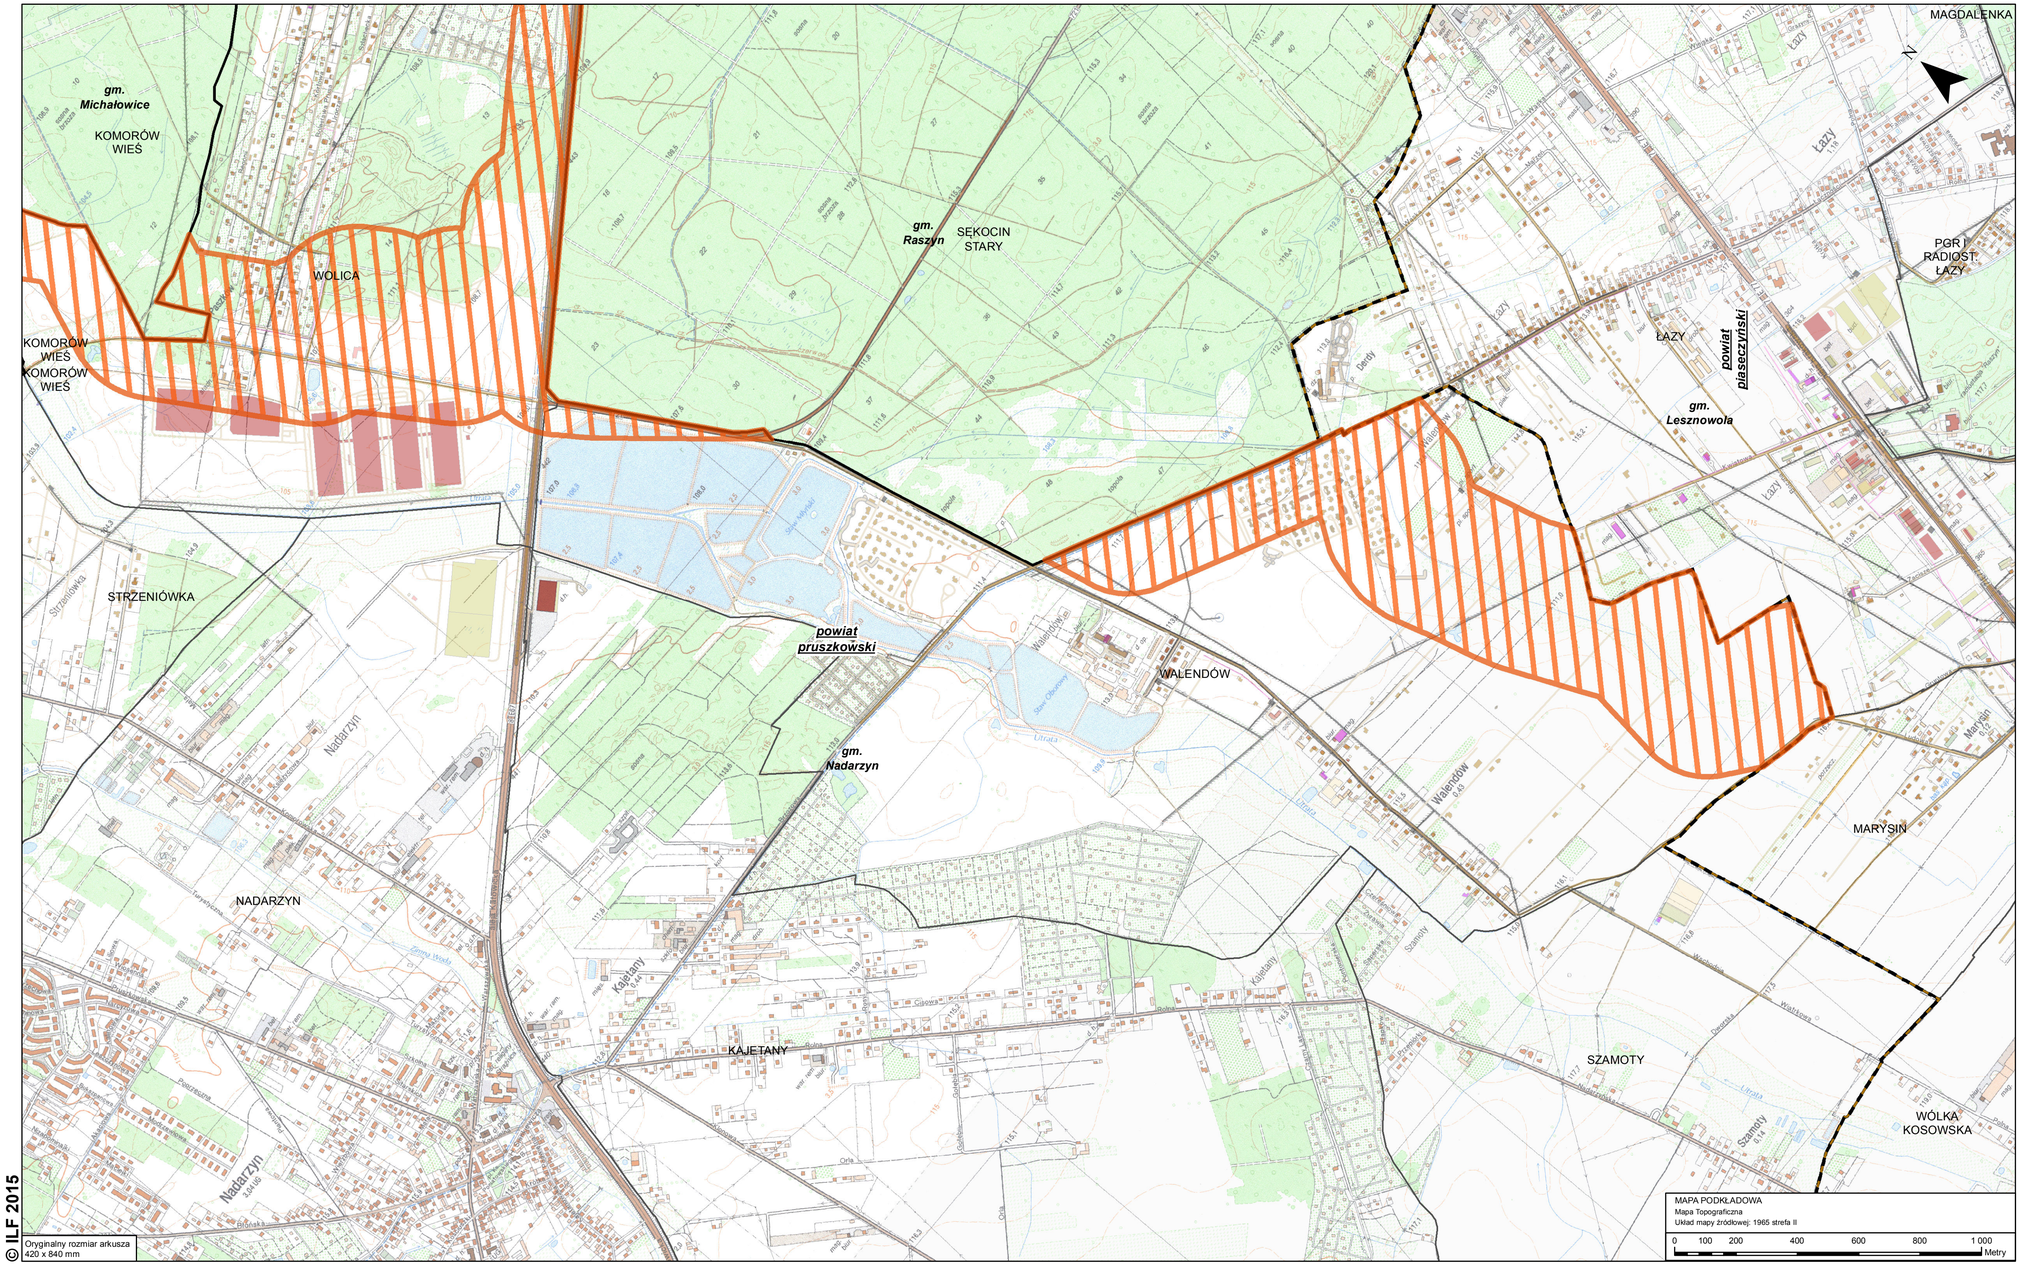

Legenda

- Obszar objęty wnioskiem
- Powiaty
- Gminy
- Obręby ewidencyjne

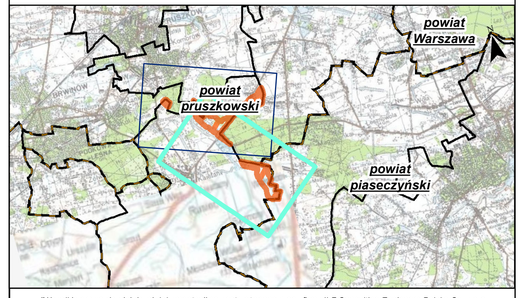

"Wszelkie prawa do niniejszej dokumentacji są zastrzeżonena rzecz firmy ILF Consulting Engineers Polska Sp. z o.o. Kopiowanie, rozpowszechnianie oraz wykorzystywanie zawartych w niej treści bez wiedzy i zgody właściciela jest zabronione."

DOKUMENTY ZWIĄZANE

TABELA REWIZYJNA

0	Wydanie pierwsze	Beata Musiał	04.2015
REW	OPIS ZMIAN	PODPIS	DATA

NAZWA INWESTYCJI

Opracowanie projektu budowlanego i wykonawczego wraz z nadzorem autorskim gazociągów przesyłowych okalających aglomerację warszawską DN 700 MOP 8,4 MPa relacji Rembelszczyzna–Mory oraz Mory – Wola Karczewska

INWESTOR
Operator Gazociągów Przesyłowych GAZ-SYSTEM S.A.
ul. Mszczonowska 4,
02-337 Warszawa, POLSKA

PROJEKTANT
ILF CONSULTING ENGINEERS Polska Sp. z o.o.
ul. Osmańska 12,
02-823 Warszawa, Polska
Tel. +48 (22) 430 26 00
Fax. +48 (22) 430 26 01
E-mail: info.waw@ilf.com

FAZA PROJEKTU: PRACE PRZEDPROJEKTOWE

BRANŻA: OPRACOWANIE WIELOBRANŻOWE

TYTUŁ RYSUNKU: Mapa poglądowa przebiegu inwestycji w gminie Nadarzyn

FUNKCJA	IMIĘ I NAZWISKO	NR UPRAWNIEŃ	PODPIS	DATA
OPRACOWAŁ	inż. Beata Musiał	-	Beata Musiał	04.2015
SPRAWDZIŁ	mgr inż. Aneta Kowalewska	-	Kowalewska	04.2015
ZATWIERDZIŁ	mgr inż. Michał Bogucki	-	Michał Bogucki	04.2015

SKALA	NR RYSUNKU	REW.	ARKUSZ
1:10 000	H919-ILFWs-FP-OC-0018_1	0	2/2

MAPA PODKŁADOWA
Mapa Topograficzna
Układ mapy źródłowej: 1965 strefa II

0 100 200 400 600 800 1 000 Metry

© ILF 2015

Oryginalny rozmiar arkusza 420 x 840 mm