
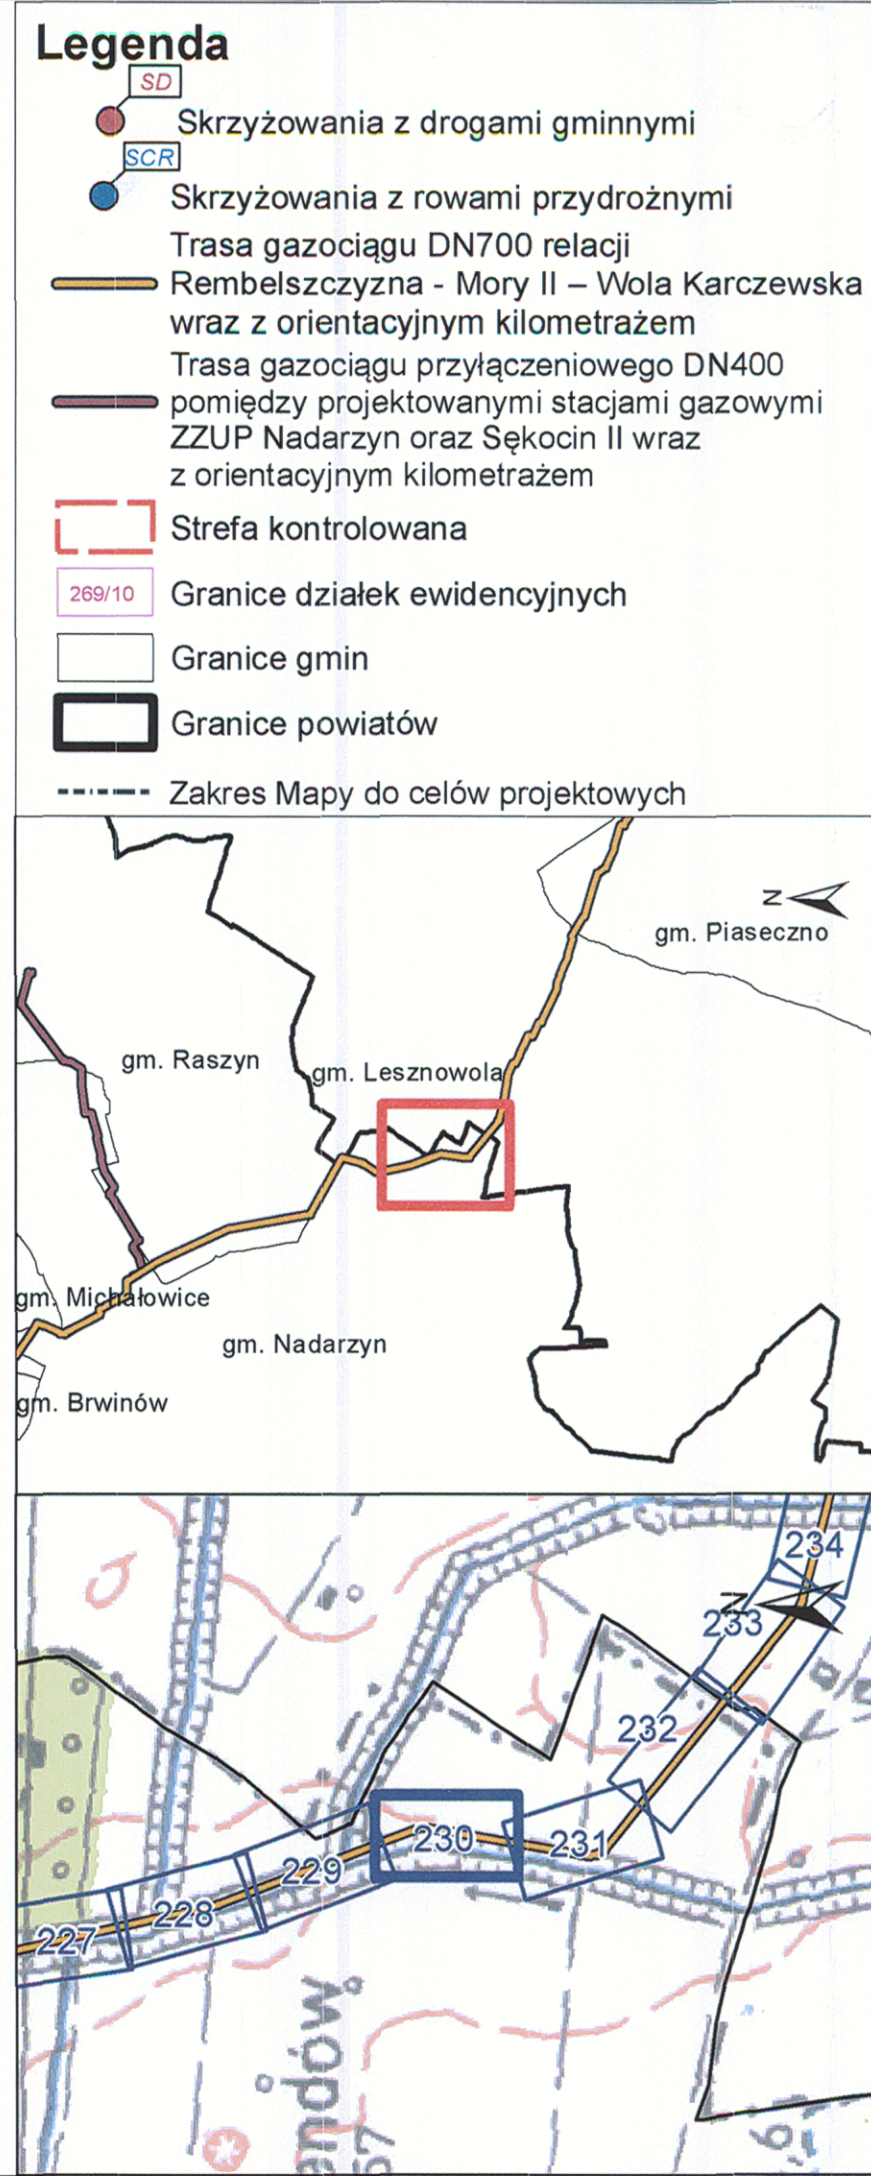


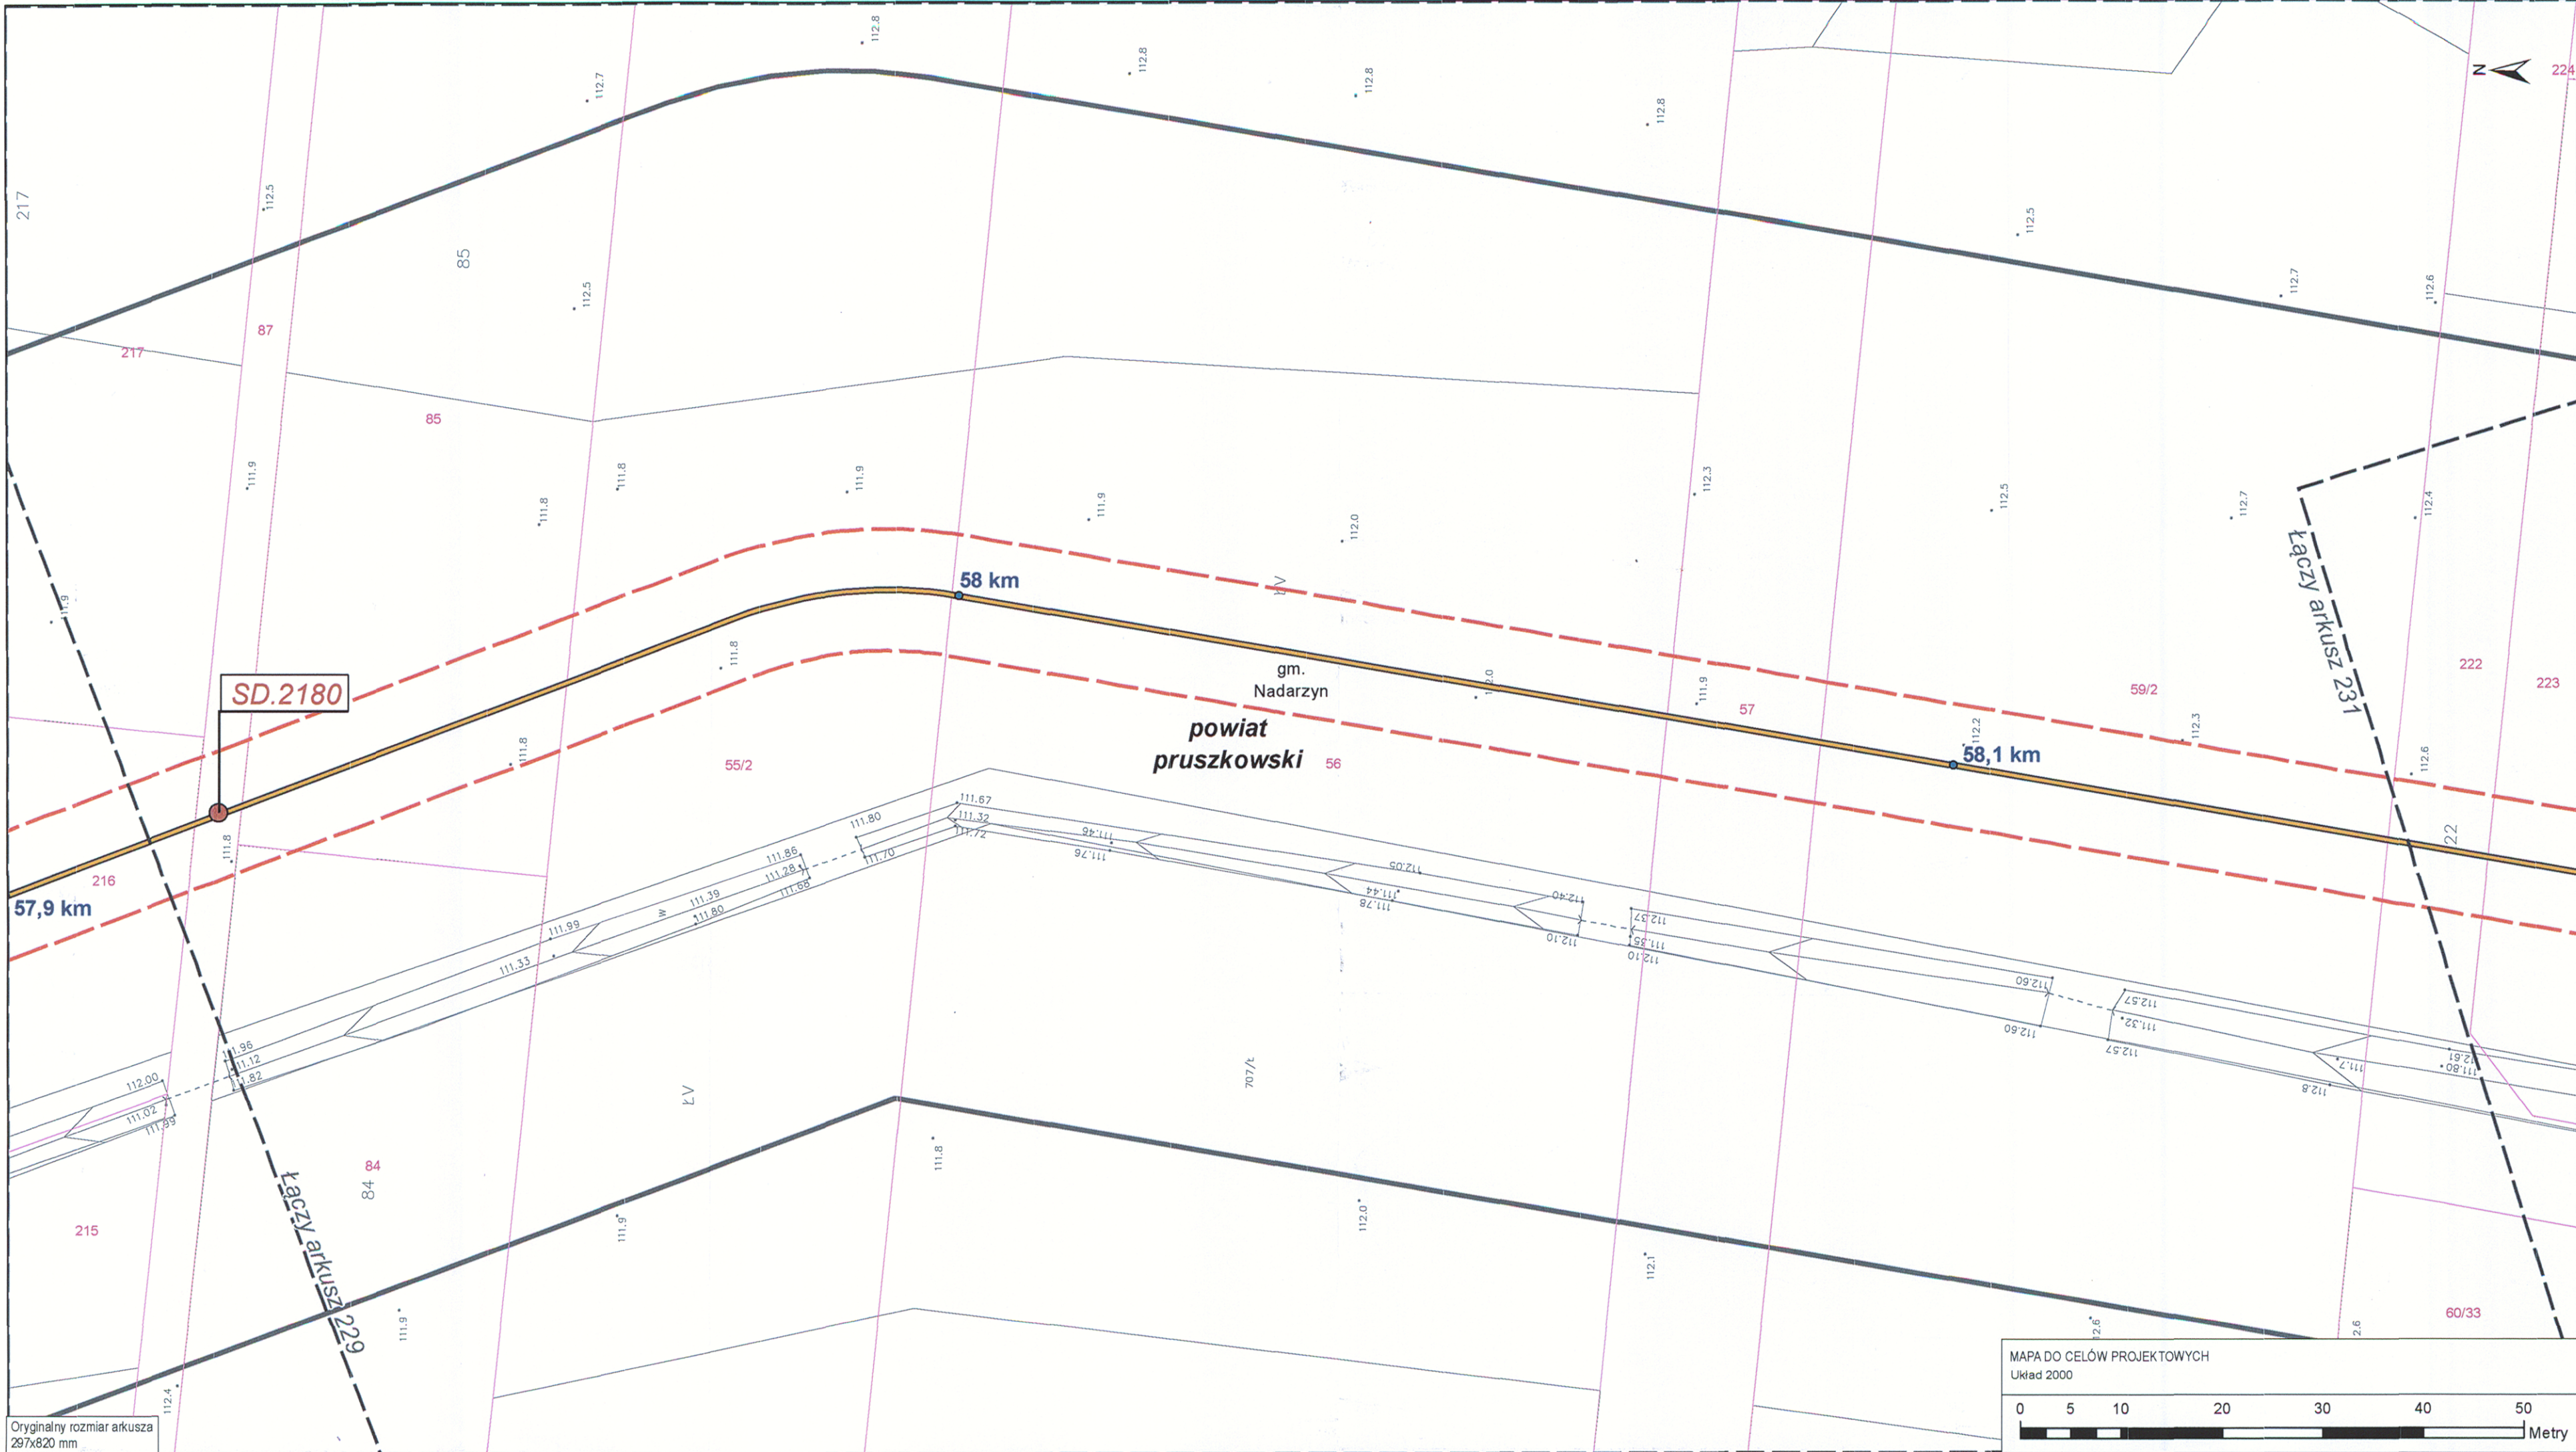

Mapa sytuacyjno - wysokościowa w skali 1:500 do celów projektowych gazociągu wysokiego ciśnienia relacji Rembelszczyszna - Mory II – Wola Karczewska				
"Projekt został opracowany przez ILF Consulting Engineers Polska Sp. z o.o. na zlecenie Operatora Gazociągów Przesyłowych Gaz-System S.A. na podstawie umowy nr 1000022816 z dnia 30.01.2014 r. Dopuszczalny zakres i sposób korzystania z Projektu określa Umowa. Osobiste prawa autorskie twórców Projektu podlegają ochronie na podstawie przepisów Prawa autorskiego."				
RYSUNKI ZWIĄZANE				
TYTUŁ RYSUNKU			NR RYSUNKU	
TABELA REWIZYJNA				
0	Wydanie pierwsze		<i>Beata Musiał</i>	03.2016
REW.	OPIS ZMIAN		PODPIS	DATA
NAZWA INWESTYCJI				
Opracowanie kompletnej dokumentacji projektowej gazociągu DN 700 MOP 8,4 MPa wraz z infrastrukturą towarzyszącą dla zadania: "Budowa gazociągu: DN 700 MOP 8,4 MPa relacji Rembelszczyszna - Mory oraz gazociągu DN 700 MOP 8,4 MPa relacji Mory II - Wola Karczewska"				
INWESTOR		JEDNOSTKA PROJEKTOWANIA		
 Operator Gazociągów Przesyłowych GAZ-SYSTEM S.A. ul. Mszczonowska 4, 02-337 Warszawa, POLSKA		 ILF CONSULTING ENGINEERS Polska Sp. z o.o. ul. Osmańska 12, 02-823 Warszawa, Polska Tel. +48 (22) 430 26 00 Fax. +48 (22) 430 26 01 E-mail: info.waw@ilf.com http://www.poland.ilf.com		
FAZA PROJEKTU				
UZGODNIENIA I WARUNKI TECHNICZNE				
TYTUŁ RYSUNKU				
Mapa szczegółowa przebiegu gazociągu w skali 1: 500				
FUNKCJA	IMIĘ I NAZWISKO	NR UPRAWNIEN	PODPIS	DATA
OPRACOWAŁ	inż. Beata Musiał	-	<i>Beata Musiał</i>	03.2016
SPRAWDZIŁ	mgr inż. Anna Kałowska	-	<i>Anna Kałowska</i>	03.2016
ZATWIERDZIŁ	mgr inż. Łukasz Szewczak	MAZ/0354/PWOS/13	<i>Łukasz Szewczak</i>	03.2016
SKALA	NR RYSUNKU		REW.	ARKUSZ
1:500	H919-ILFWs-FP-OC-0153_3		0	4/471