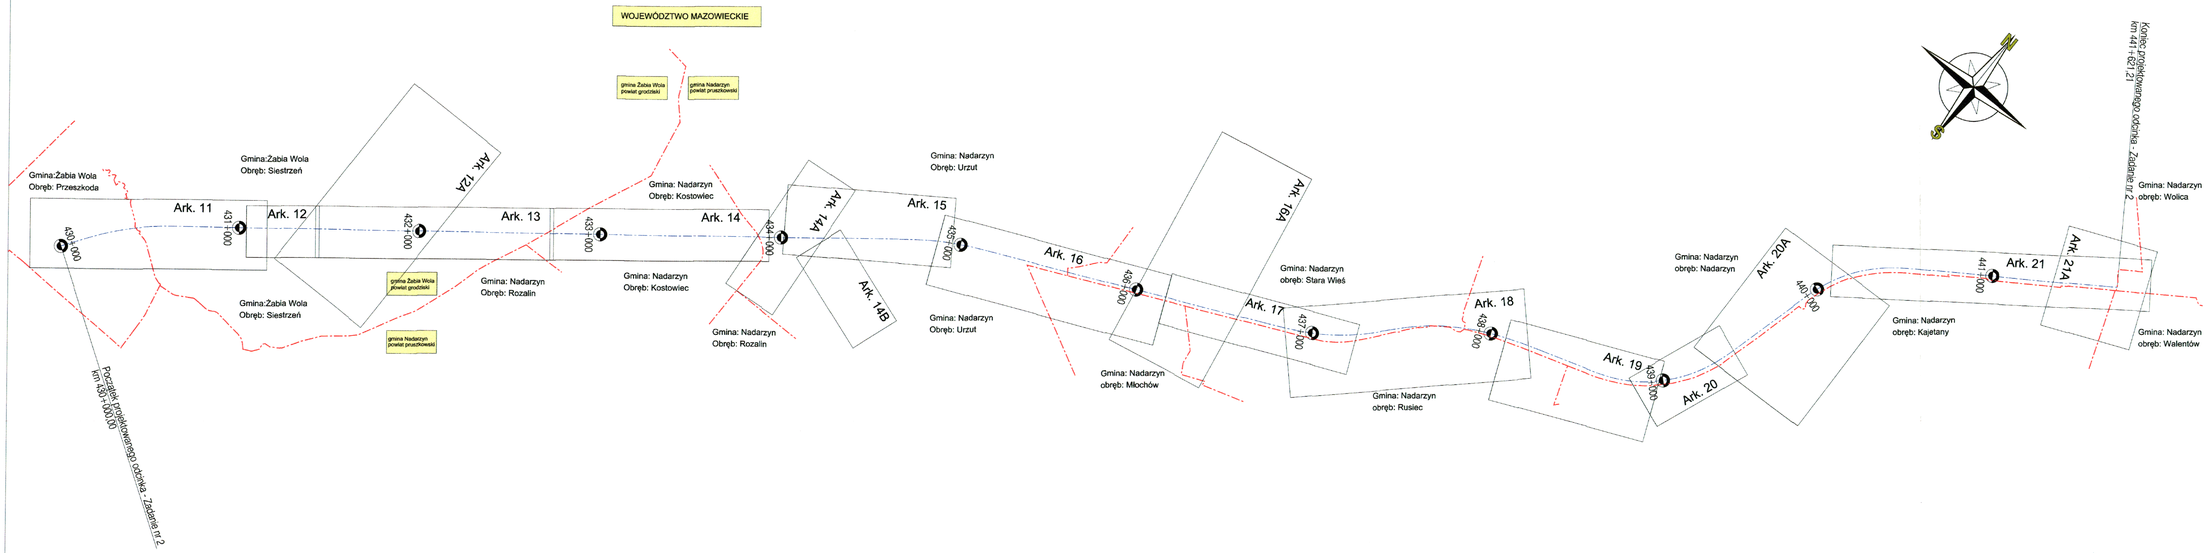

LEGENDA

Granice obrębów

Oś projektowanej drogi ekspresowej S8

ZAMAWIAJĄCY:

GDDKiA Skarb Państwa
Generalny Dyrektor Dróg Krajowych i Autostrad
z siedzibą w Warszawie, ul. Wronia 53, 00-874 Warszawa

GENERALNY WYKONAWCA:

INTERCOR
Przedsiębiorstwo Usług Technicznych
INTERCOR Sp. z o.o.
ul. Okólna 10
42-400 Zawiercie

JEDNOSTKA PROJEKTOWA:

BIURO PROJEKTOWO BADAWCZE DRÓG I MOSTÓW
Transprojekt-Warszawa Sp. z o.o.
ul. Koniczynowa 11, 03-612 Warszawa
tel. (22) 832 29 15, fax: (22) 832 29 13, e-mail: transwar@transwar.com
1951

Stadium: **Projekt Budowlany**

Zamierzenie budowlane:
Rozbudowa drogi krajowej nr 8 do parametrów drogi ekspresowej na odcinku: od węzła z drogą wojewódzką nr 579 w Radziejowicach do węzła Paszków z drogą wojewódzką nr 721 w Wolicy Zadanie II na odcinku Przeszkoda - Paszków od km 430+000 do km 441+621,21

Nr zlec. wewn.: PD–480

Nr kartu: -

Tytuł rysunku:
Plan sytuacyjny
Układ arkuszy

Stanowisko	Imię i nazwisko	Nr uprawnień	Podpis
Główny projektant:	mgr inż. Zenon Dobaczajwski	MAZ0003/POOD/07	
Projektant:	mgr inż. Rafał Grzeszczyk	MAZ0138/POOD/12	
Projektant:	mgr inż. Agnieszka Kowalczyk-Suwińra	MAZ0403/POOD/10	
Projektant:	mgr inż. Maciej Sandecki	MAZ0141/POOD/12	
Projektant:	mgr inż. Robert Zalewski	MAZ6127/POOD/08	
Opracowała:	mgr inż. Magdalena Waszkiewicz		
Opracował:	inż. Michał Kossakowski		
Opracował:	mgr inż. Tomasz Sobczuk		
Sprawdzający:	mgr inż. Andrzej Walczuk	Sa-150/87	

Nr. archiwalny:	Data opracowania:	Skala:	Nr rys.	Arkusz:
	10.2015	-	2	0B