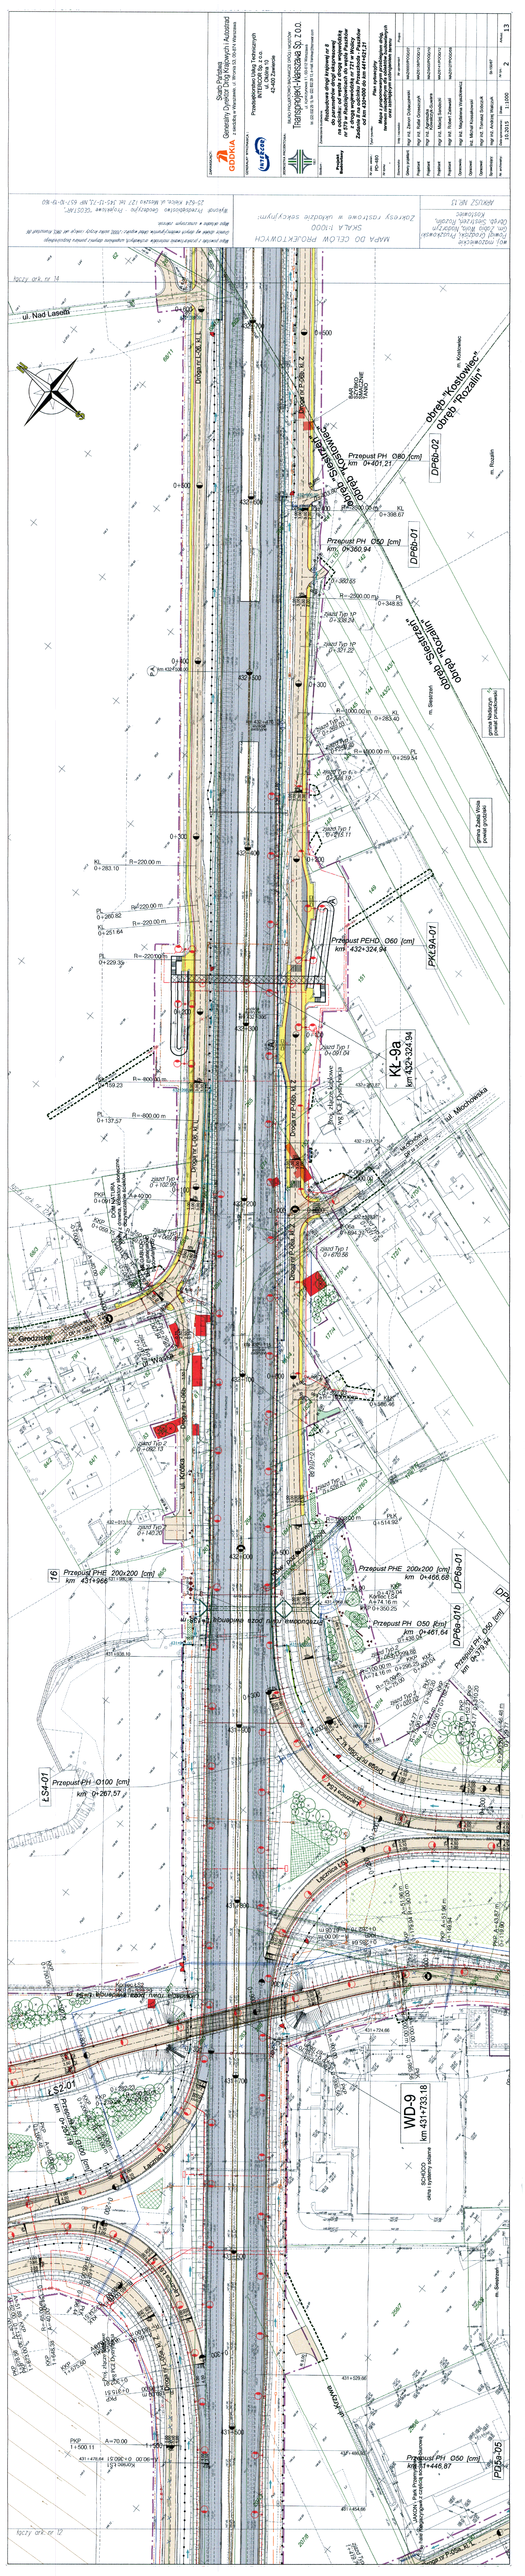

ZAMAWIAJĄCY:

GDDKiA

Skarb Państwa
Generalny Dyrektor Dróg Krajowych i Autostrad
z siedzibą w Warszawie, ul. Wronia 53, 00-874 Warszawa

GENERALNY WYKONAWCA:

INTERCOR

Przedsiębiorstwo Usług Technicznych
INTERCOR Sp. z o.o.
ul. Okólna 10
42-400 Zawiercie

JEDNOSTKA PROJEKTOWA:

1951

BIURO PROJEKTOWO BADAWCZE DRÓG I MOSTÓW
Transprojekt-Warszawa Sp. z o.o.
ul. Koniczynowa 11, 03-612 Warszawa
tel.: (22) 832 29 15, fax: (22) 832 29 13, e-mail: transwar@transwar.com

Stadium: **Projekt Budowlany**

Zamierzenie budowlane:

Rozbudowa drogi krajowej nr 8 do parametrów drogi ekspresowej na odcinku: od węzła z drogą wojewódzką nr 579 w Radziejowicach do węzła Paszków z drogą wojewódzką nr 721 w Wolicy
Zadanie II na odcinku Przeszkoda - Paszków od km 430+000 do km 441+621,21

Nr zlec. wewn.: PD-480

Nr tomu: -

Tytuł rysunku:

Plan sytuacyjny
Mapa z proponowanym przebiegiem dróg, terenem niezbędnym dla obiektów budowlanych oraz istniejącym uzbrojeniem terenu

Stanowisko	Imię i nazwisko	Nr uprawnień	Podpis
Główny projektant:	mgr inż. Zenon Dobaczewski	MAZ/0003/POOD/07	
Projektant:	mgr inż. Rafał Grzeszczyk	MAZ/0138/POOD/12	
Projektant:	mgr inż. Agnieszka Kowalczyk-Suwara	MAZ/0403/POOD/10	
Projektant:	mgr inż. Maciej Sandecki	MAZ/0141/POOD/12	
Projektant:	mgr inż. Robert Zalewski	MAZ/0127/POOD/08	
Opracowała:	mgr inż. Magdalena Waszkiewicz		
Opracował:	inż. Michał Kossakowski		
Opracował:	mgr inż. Tomasz Sobczuk		
Sprawdzający:	mgr inż. Andrzej Walczuk	St-150/87	

Nr archiwalny:	Data opracowania:	Skala:	Nr rys.:	Arkusz:
	10.2015	1:1000	2	13

Mapa powstała z przetworzenia materiałów archiwalnych, uzupełniona danymi z pomiaru bezpośredniego
Granice działek wg danych ewidencyjnych, układ współ.:2000, siatka krzyży i sekcje ukł 1965, Kronsztadt 86
Mapa aktualna w oznaczonym zakresie.

Wykonał: Przedsiębiorstwo Geodezyjno - Projektowe "GEOSTAR",
25-624 Kielce, ul. Mieszka I 27 tel. 345-13-73, NIP 657-10-19-160

MAPA DO CELÓW PROJEKTOWYCH
SKALA 1:1000
Zakresy rastrowe w układzie sekcyjnym:

woj. mazowieckie
Powiat Grodziski, Pruszkowski
Gm. Żabia Wola, Nadarzyn
Obręb. Siestrzeń, Rozalin, Kostowiec

ARKUSZ NR.13

łączy ark. nr 14
ul. Nad Lasem
N
S
Droga nr L-06, kl. L
Droga nr P-06b, kl. Z
BAR SZYBKO SMACZNIE TANIO
obręb "Siestrzeń"
obręb "Kostowiec"
obręb "Rozalin"
m. Kostowiec
m. Rozalin
m. Siestrzeń
DP6b-02
Przepust PH Ø80 [cm] km 0+401,21
DP6b-01
Przepust PH Ø50 [cm] km 0+360,94
KL 0+398.67
PL 0+348.83
R=-2500.00 m
zjazd Typ 1P 0+338.24
zjazd Typ 1P 0+321.22
KL 0+283.40
PL 0+259.54
R=1000.00 m
zjazd Typ 1 0+269.03
zjazd Typ 1 0+259.45
zjazd Typ 1 0+248.19
zjazd Typ 1 0+215.11
gmina Nadarzyn powiat pruszkowski
gmina Żabia Wola powiat grodziski
P.A. km 432+500.00
km 432+470 wyjście awaryjne
KL 0+283.10 R=220.00 m
PL 0+260.82 R=220.00 m
KL 0+251.64 R=-220.00 m
PL 0+229.35 R=-220.00 m
Przepust PEHD Ø60 [cm] km 432+324,94
PKŁ9A-01
KŁ-9a km 432+324.94
KL 0+159.23 R=-800.00 m
PL 0+137.57 R=-800.00 m
zjazd Typ 1 0+091.04
Proj. złącze kablowe wg PGE Dystrybucja
ul. Młochowska
MŁOCHÓW DP nr 3101W
DOM NATURA domy z drewna, kolektory słoneczne, oczyszczalnie ścieków
MEGABUD skład materiałów budowlanych
ul. Grodziska
Grodzisk Maz. DP nr 1503W
ul. Wąska
ul. Krótka
Droga nr L-06b
Droga nr P-06a, kl. Z
zjazd Typ 1 0+670.56
zjazd Typ 2 0+092.13
zjazd Typ 2 0+140.20
zjazd Typ 1 0+528.53
PŁK 0+514.92
16
Przepust PHE 200x200 [cm] km 431+966
Przepust PHE 200x200 [cm] km 0+466,68
DP6a-01
Przepust PH Ø50 [cm] km 0+461,64
DP6a-01b
Przepust PH Ø50 [cm] km 0+379,94
Koniec ŁS4
Łącznica ŁS4
Łącznica ŁS3
Łącznica ŁS2
Łącznica ŁS1
Przebudowa rowu poza ewidencją
ŁS4-01
Przepust PH Ø100 [cm] km 0+267,57
ŁS2-01
Przepust PH Ø100 [cm] km 0+257,19
Koniec ŁS2
Likwidacja rowu poza ewidencją
WD-9 km 431+733.18
SCHÜCO okna i systemy solarne
ul. Krzywa
Droga nr L-05a, kl. Z
Droga nr P-05a, kl. Z
Koniec ŁS1
PD5a-05
Przepust PH Ø50 [cm] km 431+446,87
JAKON - Park Przemysłowy, hale magazynowe z częścią socjalno-biurową
432+700
432+600
432+500
432+400
432+300
432+200
432+100
432+000
431+900
431+800
431+700
431+600
431+500
łączy ark. nr 12