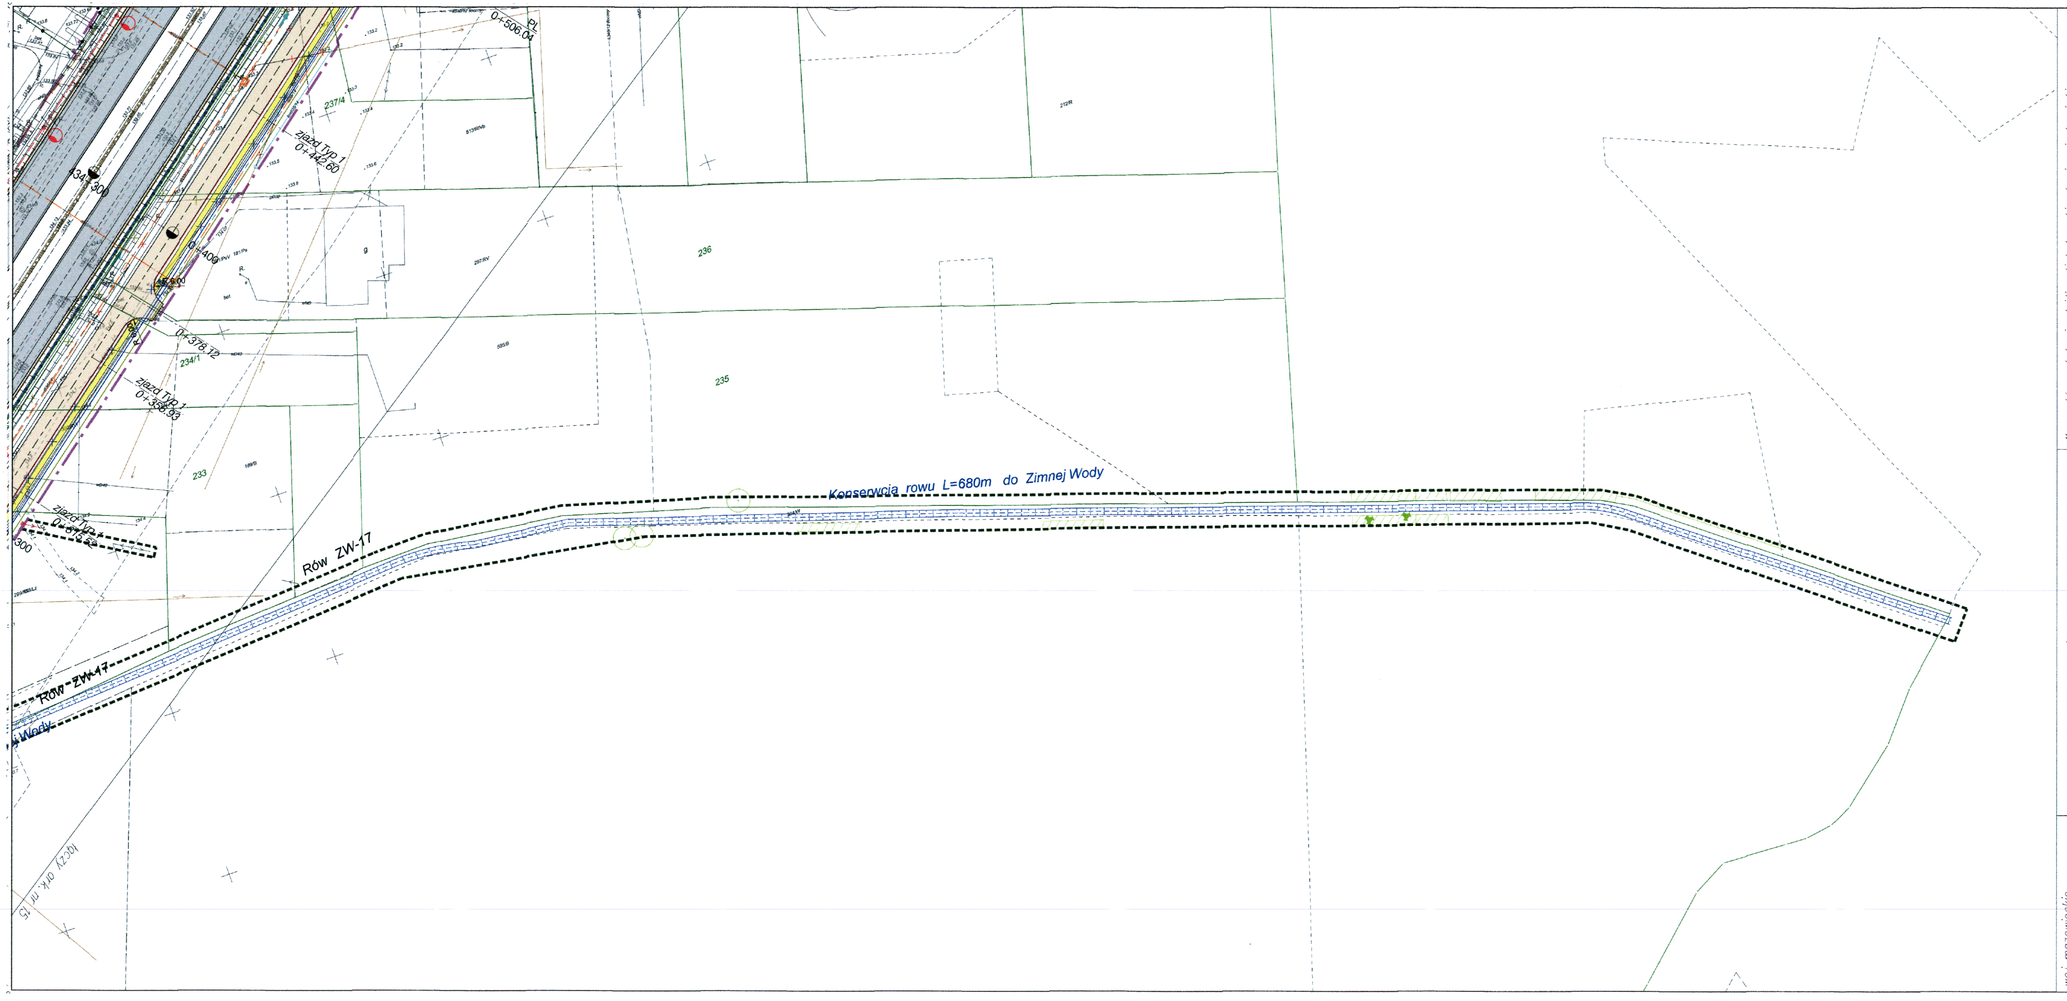

Mapa stanowi z przekształcenia materiałów archiwalnych, zgodności danych z pomiarem bezpośredniego.
Granice działek wg danych ewidencyjnych. Data wydruku: 2008, siatka kropki i siatka ul. BBS. Arkusz nad 86
Mapa aktualna w szczególnym zakresie.

Wykonał: Przedsiębiorstwo Geodezyjno - Projektowe "GEOSTAR",
25-624 Kielce, ul. Mieszka I 27, tel. 345-13-73, NIP 657-10-19-160

MAPA DO CELÓW PROJEKTOWYCH
SKALA 1:1000
Zakresy rastrowe w układzie sekcyjnym:

woj. mazowieckie
Powiat Pruszkowski
Gm. Nadarzyn
Obręb. Urzut

ARKUSZ NR.14B

ZAMAWIAJĄCY:

GDDKiA Skarb Państwa
Generalny Dyrektor Dróg Krajowych i Autostrad
z siedzibą w Warszawie, ul. Wronia 53, 00-874 Warszawa

GENERALNY WYKONAWCA :

INTERCOR
Przedsiębiorstwo Usług Technicznych
INTERCOR Sp. z o.o.
ul. Okólna 10
42-400 Zawiercie

JEDNOSTKA PROJEKTOWA:

BIURO PROJEKTOWO BADAWCZE DRÓG I MOSTÓW
Transprojekt-Warszawa Sp. z o.o.
ul. Koniczynowa 11, 03-612 Warszawa
tel. (22) 832 29 15, fax. (22) 832 29 13, e-mail: transwar@transwar.com
1951

Stadium : **Projekt Budowlany**	Zamierzenie budowlane: ***Rozbudowa drogi krajowej nr 8 do parametrów drogi ekspresowej na odcinku: od węzła z drogą wojewódzką nr 579 w Radziejowicach do węzła Paszków z drogą wojewódzką nr 721 w Wolicy Zadanie II na odcinku Przeszkoda - Paszków od km 430+000 do km 441+621,21***
Nr zlec. wewn.: PD-480	Tytuł rysunku: ***Plan sytuacyjny Mapa z proponowanym przebiegiem dróg, terenem niezbędnym dla obiektów budowlanych oraz istniejącym uzbrojeniem terenu***
Nr tomu: -	

Stanowisko	Imię i nazwisko	Nr uprawnień	Podpis
Główny projektant:	mgr inż. Zenon Dobaczewski	MAZ/0003/POOD/07	
Projektant:	mgr inż. Rafał Grzeszczyk	MAZ/0138/POOD/12	
Projektant:	mgr inż. Agnieszka Kowalczyk-Suwara	MAZ/0403/POOD/10	
Projektant:	mgr inż. Maciej Sandecki	MAZ/0141/POOD/12	
Projektant:	mgr inż. Robert Zalewski	MAZ/0127/POOD/08	
Opracował:	mgr inż. Magdalena Waszkiewicz		
Opracował:	inż. Michał Kossakowski		
Opracował:	mgr inż. Tomasz Sobczuk		
Sprawdzający:	mgr inż. Andrzej Walczuk	St-150/87	

Nr archiwalny:	Data opracowania:	Skala:	Nr rys.:	Arkusz:
	10.2015	1:1000	2	14B