


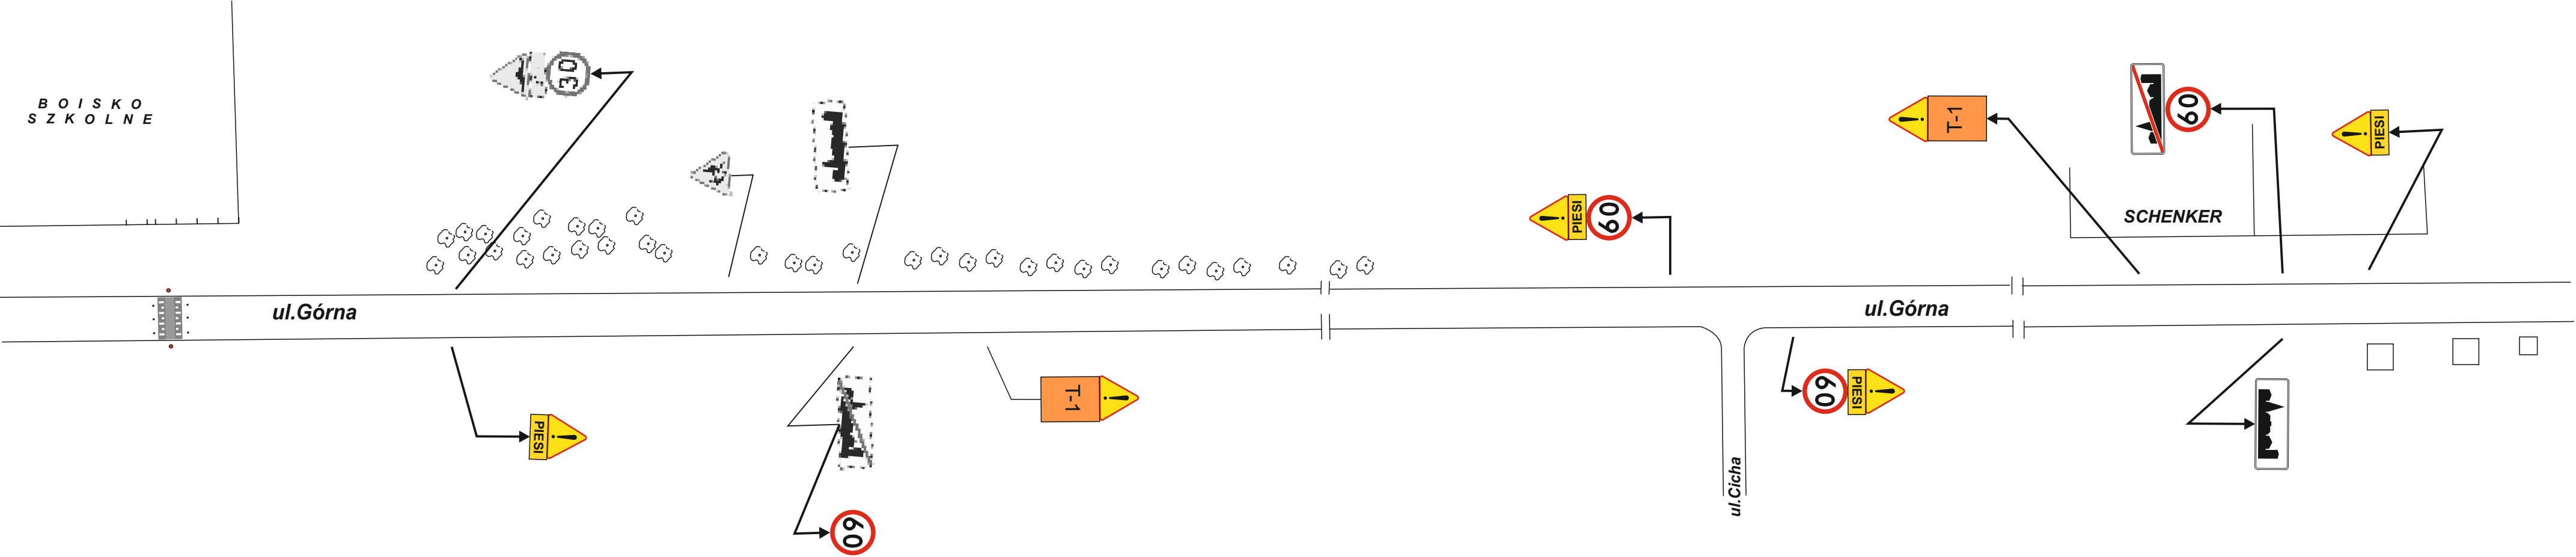

tab.nr1



podkład fluorescencyjny

PROJEKT STAŁEJ ORGANIZACJI RUCHU				
ZAKŁAD USŁUGOWO PROJEKTOWO PRODUKCYJNY DROMARK tel. (22) 723 68 17 e-mail :biuro@dromark.pl internet: www.dromark.ngb.pl	droga	ul.Górna w Ruścu		
	rodzaj robót	Oznakowanie odcinka drogi poza miejskiej - dojście dzieci do szkoły		
	projektował	Marek Janaszekiewicz		podpis
	data	23.05.2016	skala	1:500