


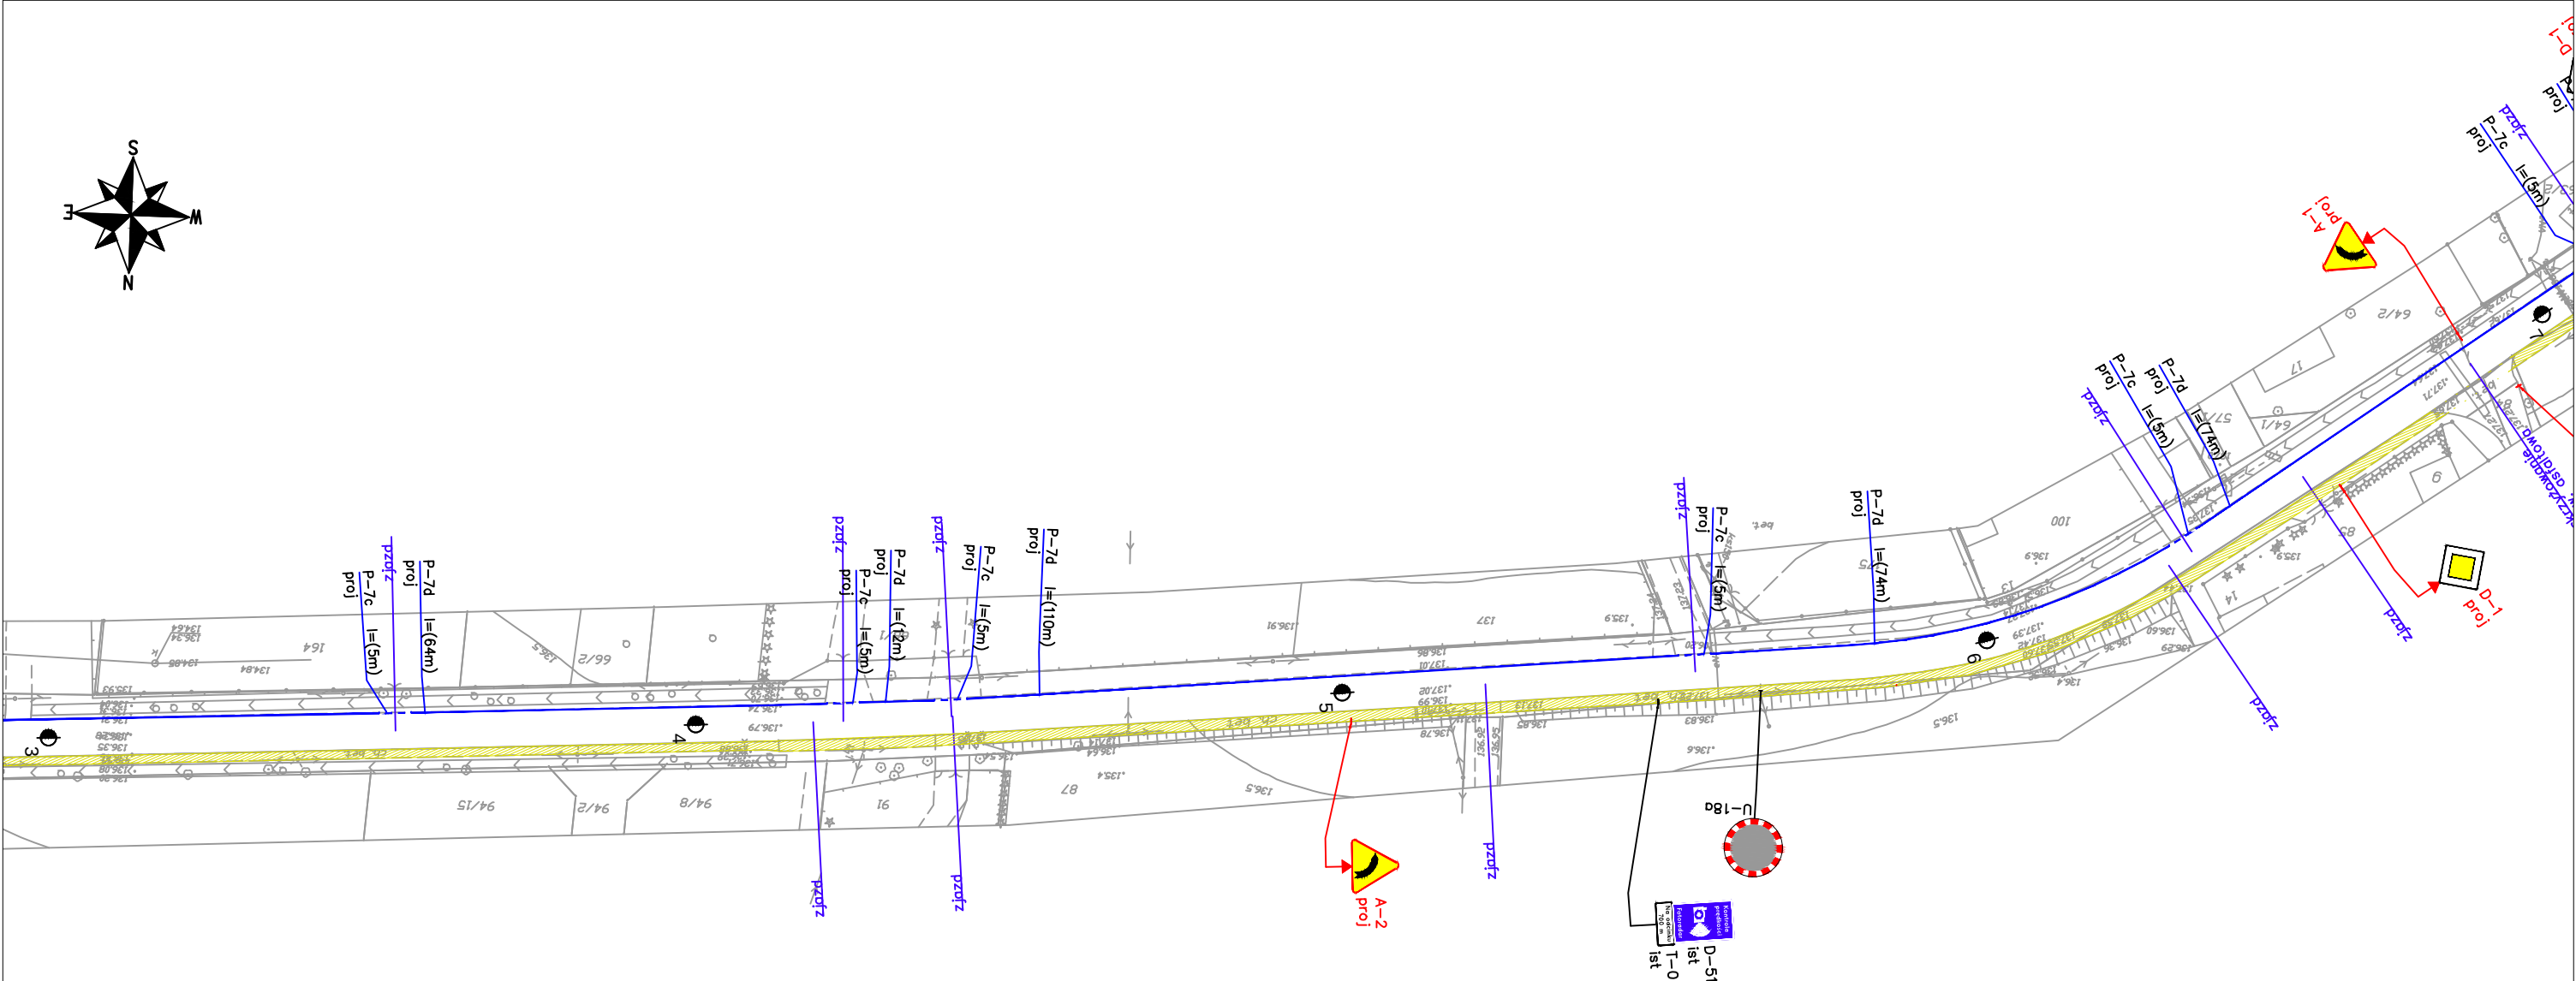

LEGENDA

znak pionowy projektowany

znak pionowy istniejący

istniejący znak pionowy do przeniesienia

projektowana lokalizacja znaku przeniesionego

znak pionowy istniejący do likwidacji

znak poziomy istniejący; pikietaż początku znaku

znak poziomy projektowany; pikietaż początku znaku

znak poziomy do likwidacji

urządzenie bezpieczeństwa ruchu wraz z oznaczeniem

istniejący krawężnik

nawierzchnia chodnika

nawierzchnia ciągu pieszo-jazdnego

inna nawierzchnia (kostka betonowa, brukowiec)

pawilon handlowy (sklep, hipermarket, apteka)

budynek użyteczności publicznej (szkoła, ratusz, komenda policji)

Projekt organizacji ruchu
Droga powiatowa Nr 2849W
Plan sytuacyjny
Nr rysunku 2
Nr arkusza 2
skala 1:1000