
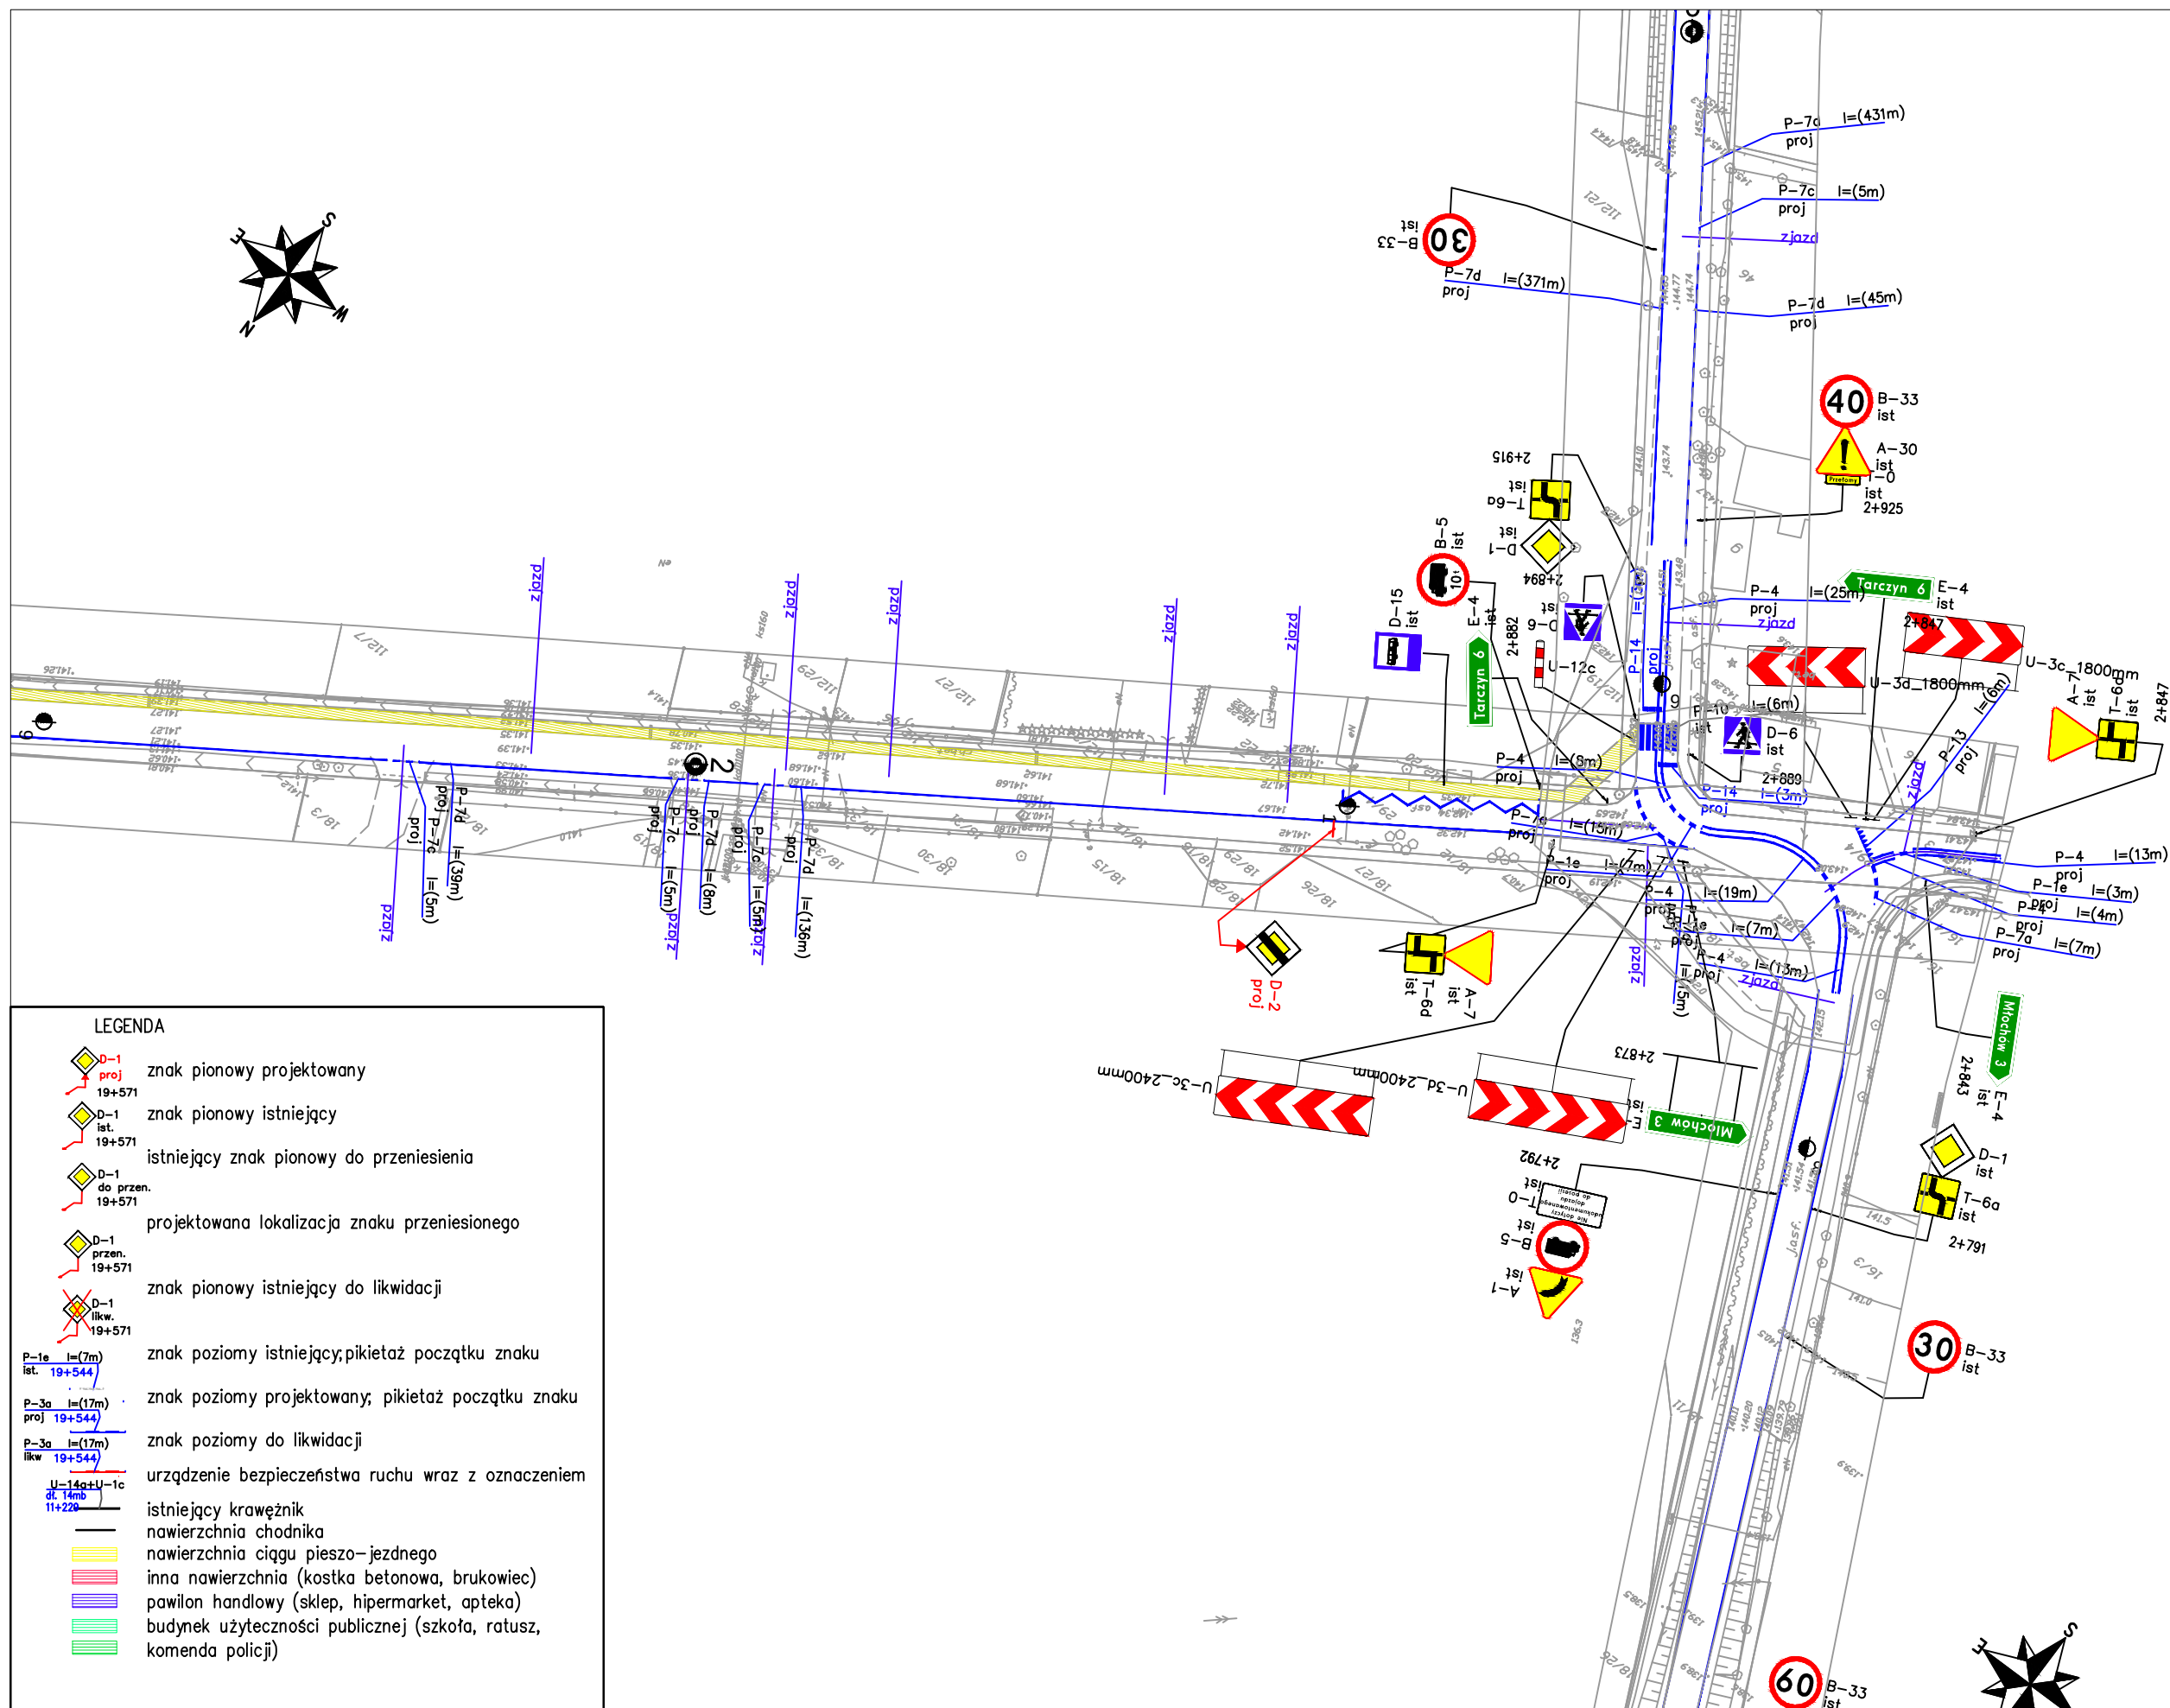


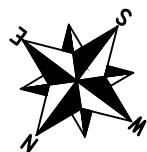

LEGENDA

- znak pionowy projektowany
- znak pionowy istniejący
- istniejący znak pionowy do przeniesienia
- projektowana lokalizacja znaku przeniesionego
- znak pionowy istniejący do likwidacji
- znak poziomy istniejący; pikietaż początku znaku
- znak poziomy projektowany; pikietaż początku znaku
- znak poziomy do likwidacji
- urządzenie bezpieczeństwa ruchu wraz z oznaczeniem istniejącego krawężnika
- nawierzchnia chodnika
- nawierzchnia ciągu pieszo-jezdnego
- inna nawierzchnia (kostka betonowa, brukowiec)
- pawilon handlowy (sklep, hipermarket, apteka)
- budynek użyteczności publicznej (szkoła, ratusz, komenda policji)

Projekt organizacji ruchu
Droga powiatowa Nr 2849W
Plan sytuacyjny
Nr rysunku 2
Nr arkusza 7
skala 1:1000