


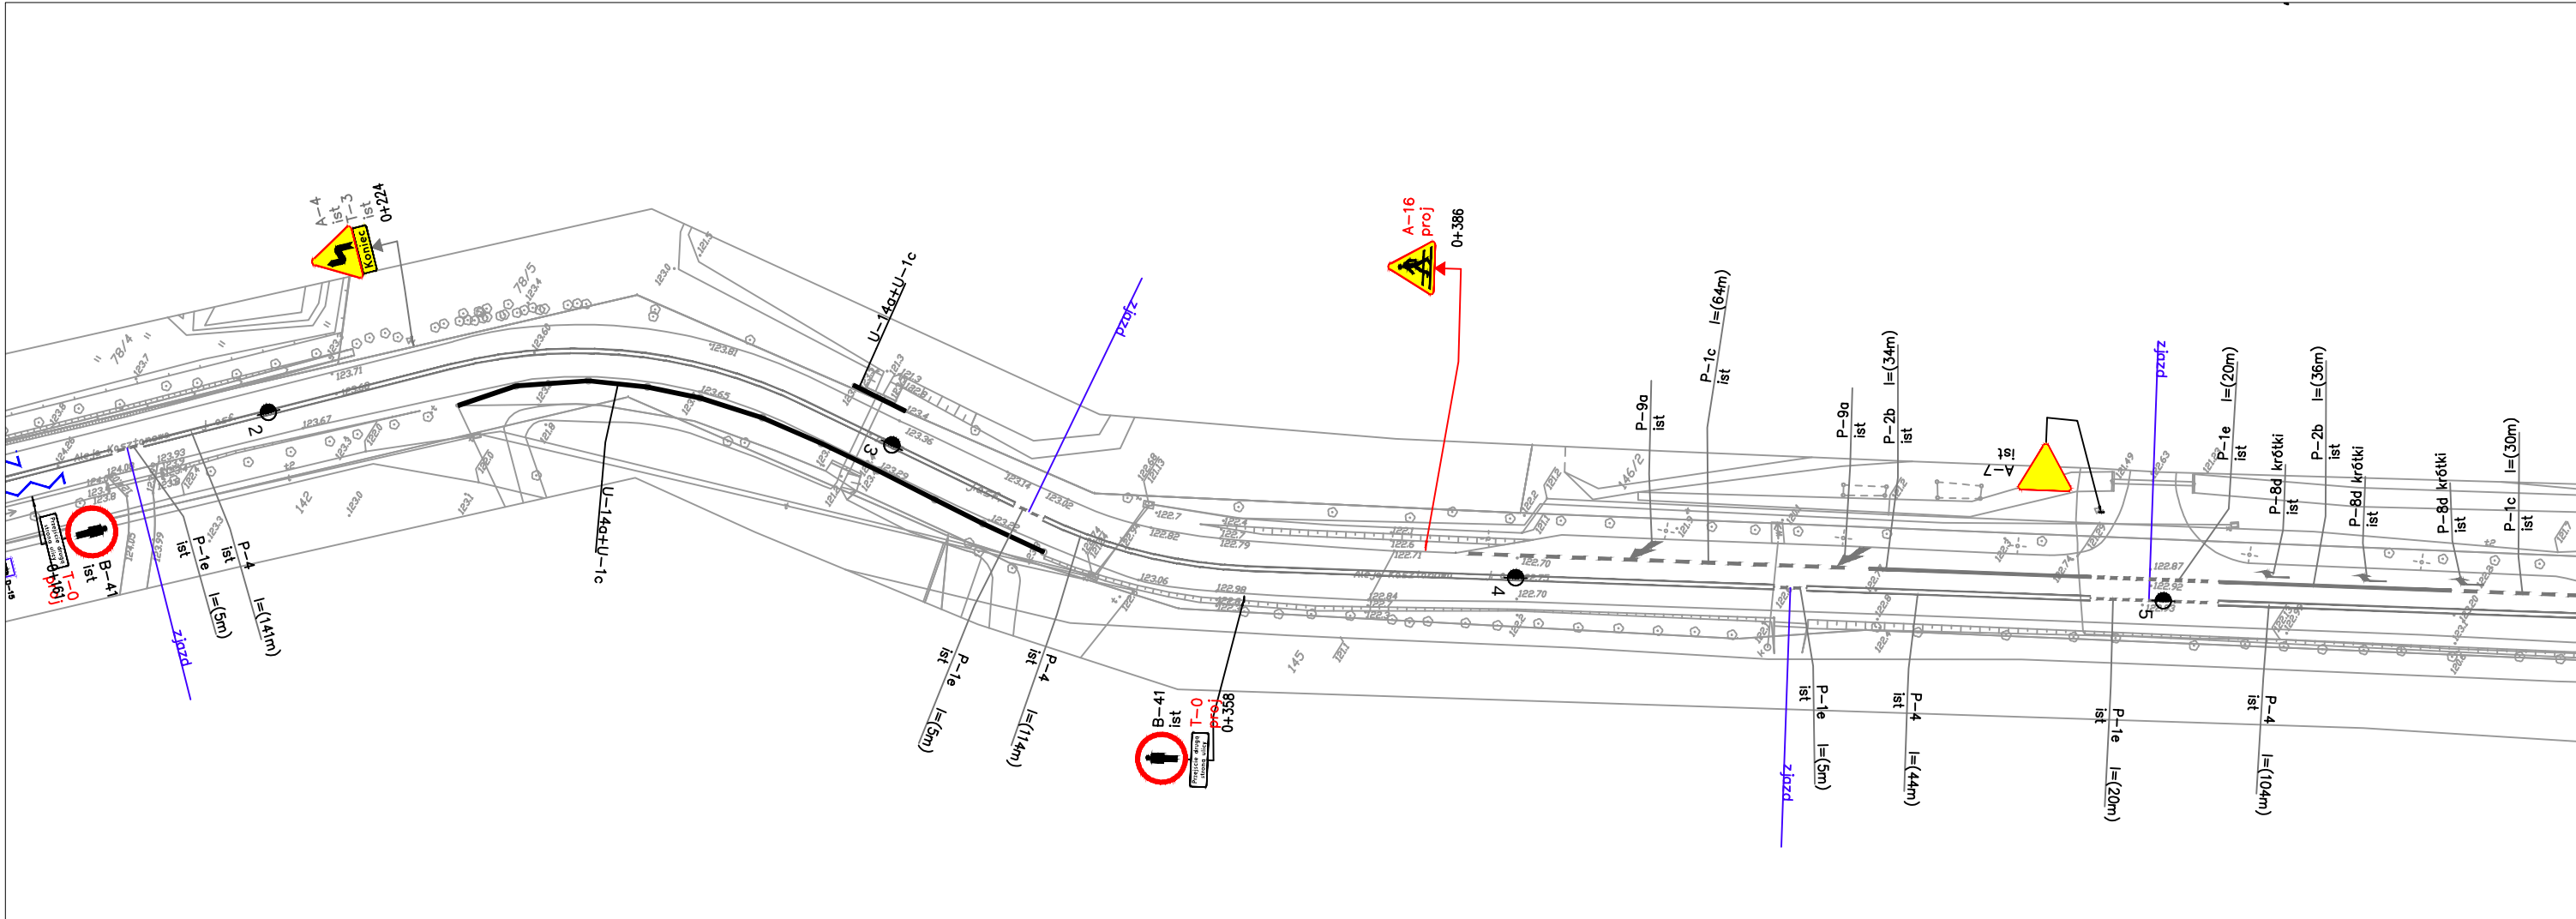

LEGENDA

D-1
proj
19+571

D-1
ist.
19+571

D-1
do przen.
19+571

D-1
przen.
19+571

D-1
ilkw.
19+571

P-1e
ist.
19+544

P-3a
proj
19+544

P-3a
ilkw.
19+544

U-14a+U-1c
ist.
11+220

istniejący krawężnik

nawierzchnia chodnika

nawierzchnia ciągu pieszo-jezdnego

inna nawierzchnia (kostka betonowa, brukowiec)

pawilon handlowy (sklep, hipermarket, apteka)

budynek użyteczności publicznej (szkoła, ratusz, komenda policji)

znak pionowy projektowany

znak pionowy istniejący

istniejący znak pionowy do przeniesienia

projektowana lokalizacja znaku przeniesionego

znak pionowy istniejący do likwidacji

znak poziomy istniejący

znak poziomy projektowany

znak poziomy do likwidacji

urządzenie bezpieczeństwa ruchu wraz z oznaczeniem

Projekt organizacji ruchu
Droga powiatowa Nr 3102W
Plan sytuacyjny
Nr rysunku 2
Nr arkusza 2
skala 1:1000