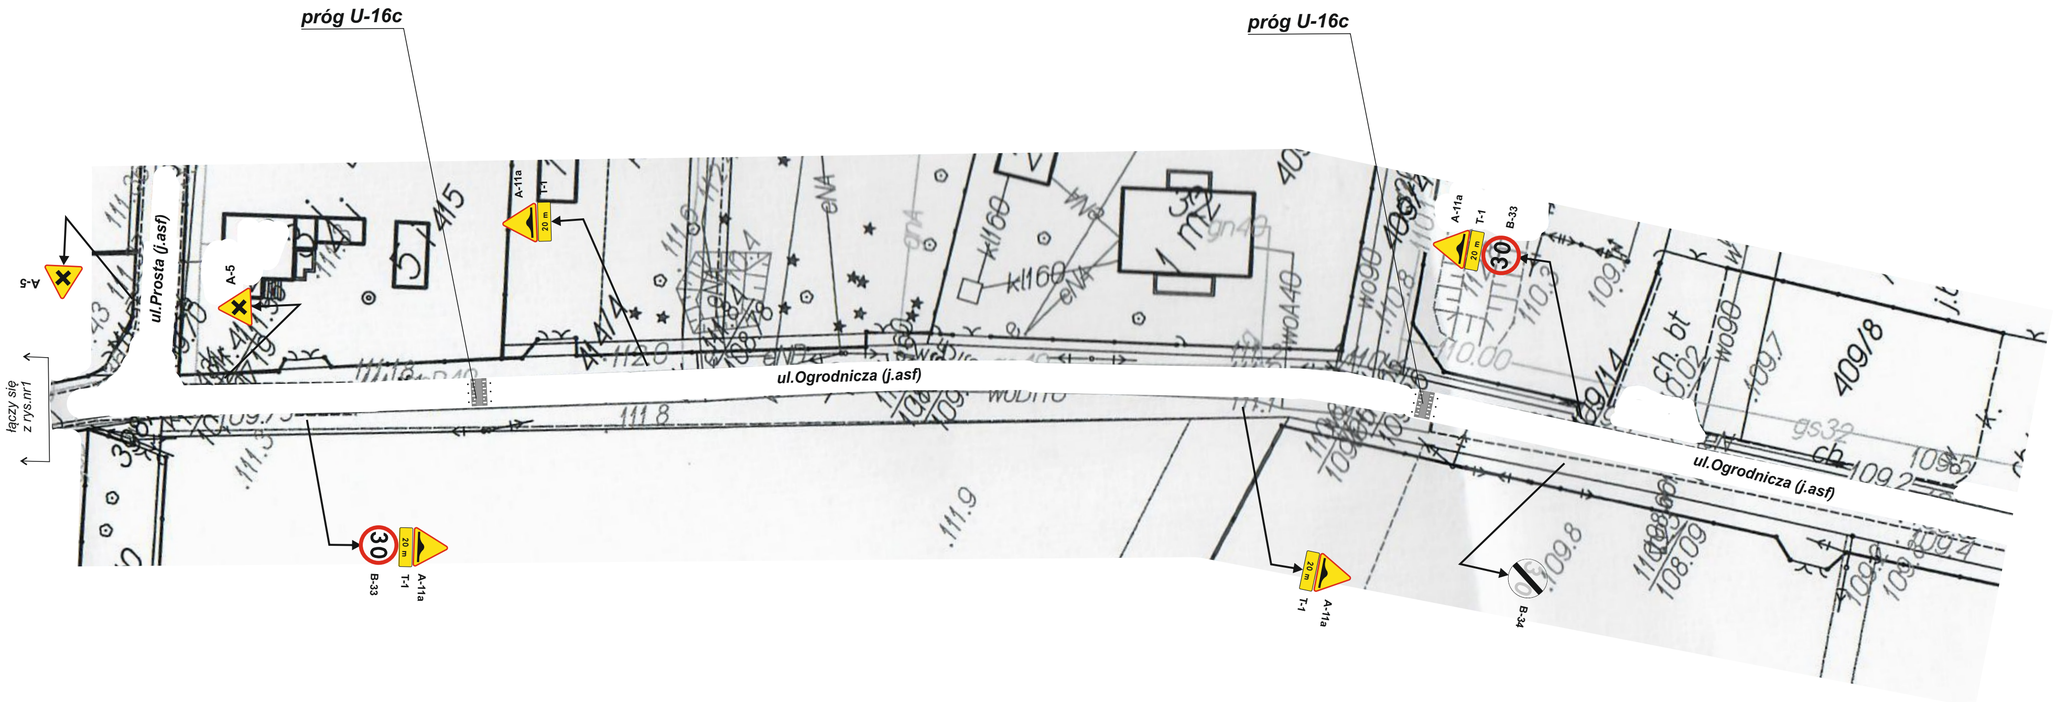


*Wzór oznakowania progu*

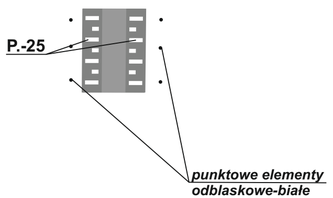


## Przekrój progu U-16c

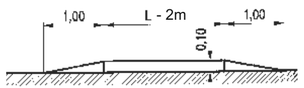


| PROJEKT STAŁEJ ORGANIZACJI RUCHU | | | | |
|---|---|---|---|---|
| ZAKŁAD USŁUGOWO PROJEKTOWO PRODUKCYJNY DROMARK | droga | ul.Ogrodnicza w Wolicy | | |
| | rodzaj robót | Oznakowanie progów zwalniających typ U-16c oraz korekta istniejącego oznakowania | | |
| tel. (22) 723 68 17<br>e-mail :biuro@dromark.pl<br>internet: www.dromark.ngb.pl | projektował | Marek Janaszkiewicz | | podpis |
| RYS.NR 2 | data | 18.04.2017 | skala | 1:500 |