
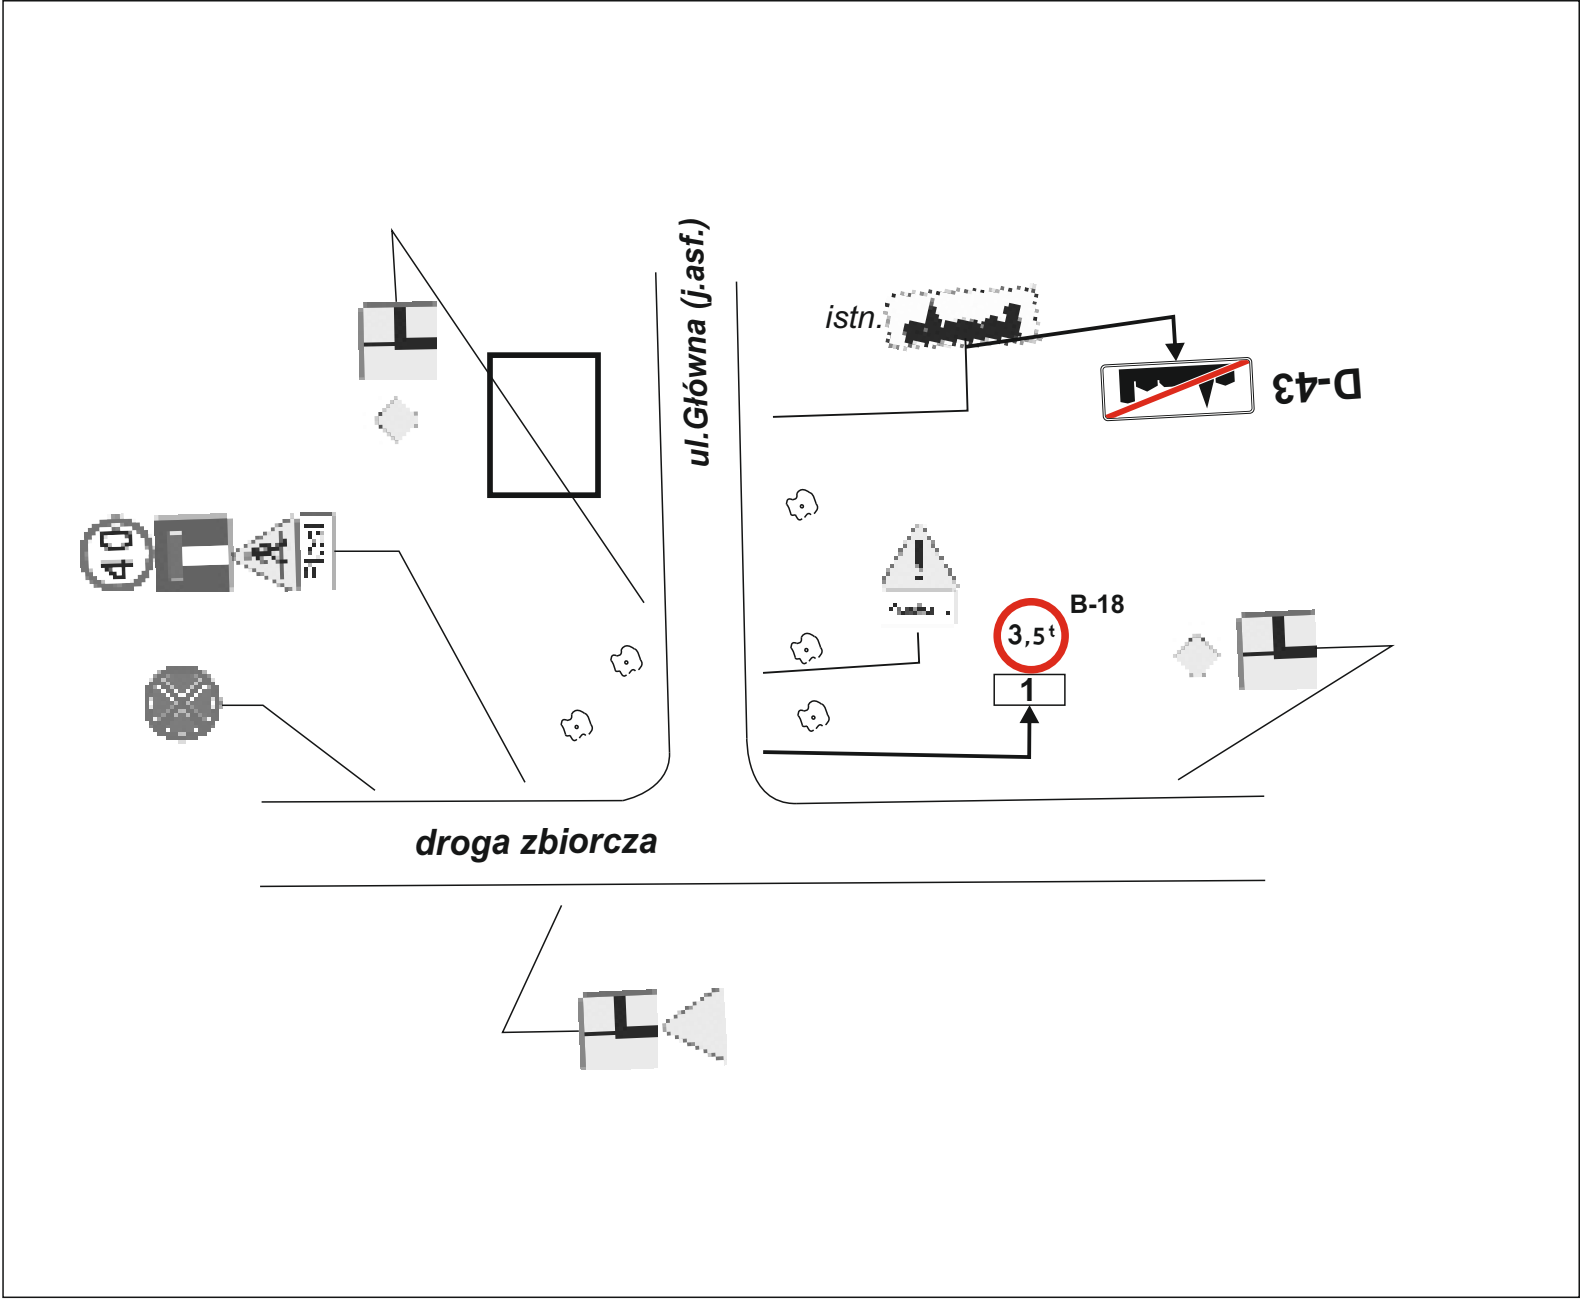


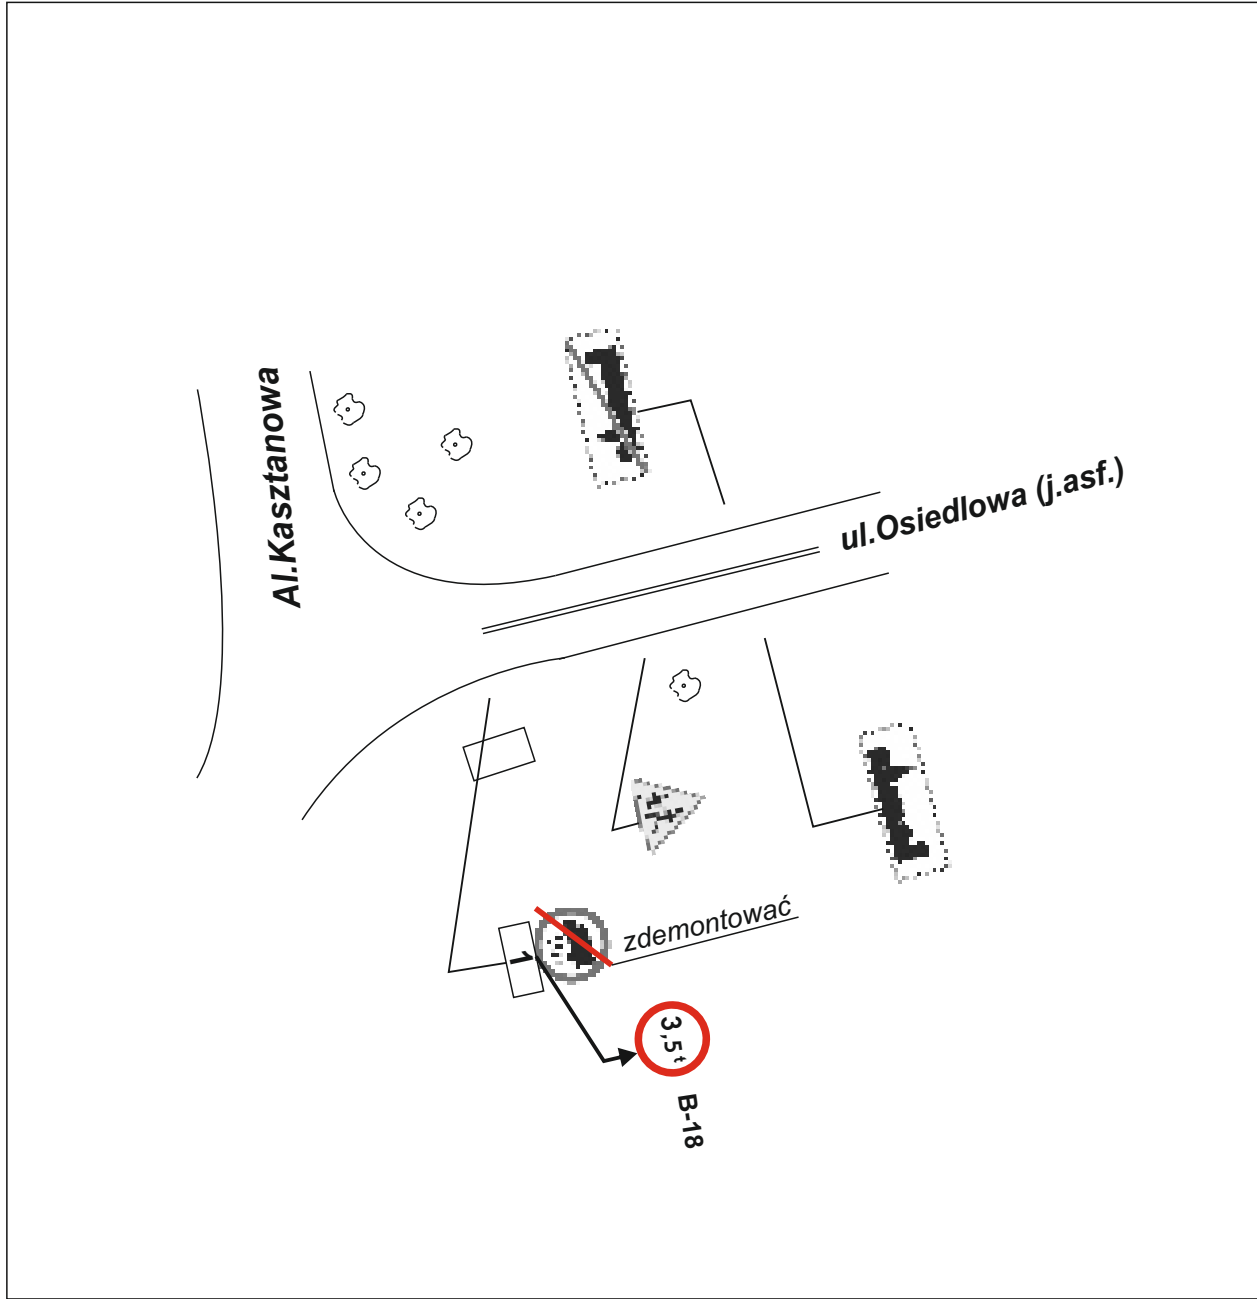

1

-Nie dotyczy służb miejskich
oraz udokumentowanego
wjazdu do miejscowości
Rusiec

UWAGA:
wszystkie pozostałe wloty od str.drogi zbiorczej do m.Rusiec
oznakowane są znakami B-18 z ograniczeniem 3,5t

PROJEKT STAŁEJ ORGANIZACJI RUCHU				
ZAKŁAD USŁUGOWO PROJEKTOWO PRODUKCYJNY DROMark tel. (22) 723 68 17 e-mail :biuro@dromark.pl internet: www.dromark.ngb.pl	droga	ul.Główna i ul.Osiedlowa w Ruścu		
	rodzaj robót	Ujednolicenie ograniczenia ruchu samochodów ciężarowych		
	projektował	Marek Janaszekiewicz		podpis
	data	09.01.2017	skala	1:500