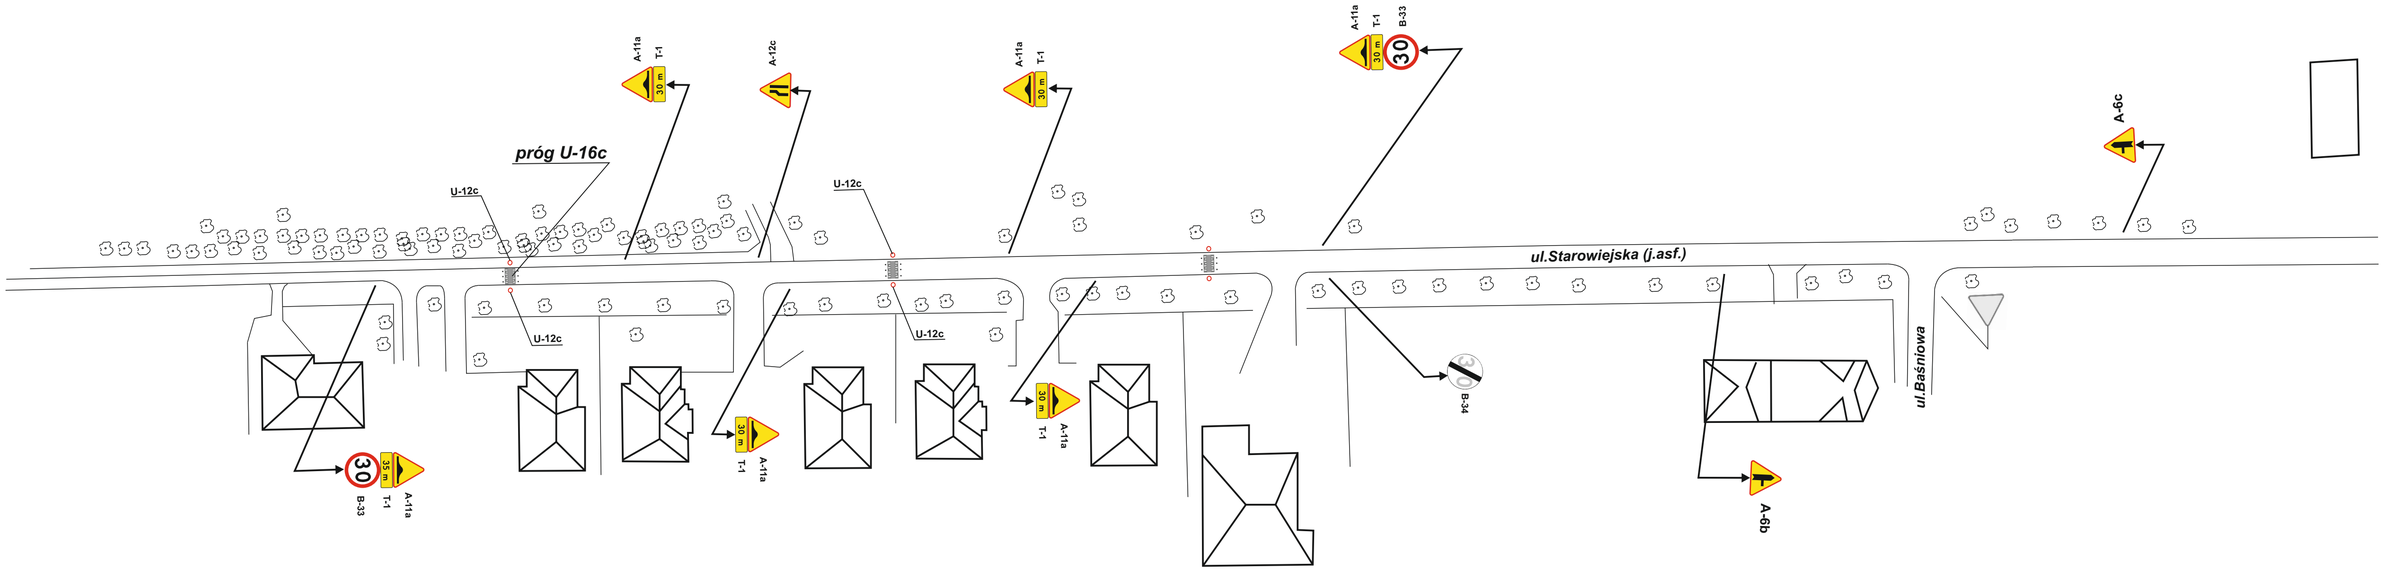

Wzór oznakowania progu

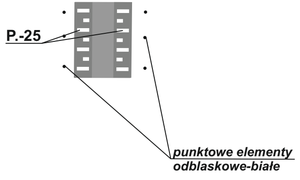

Przekrój progu U-16c

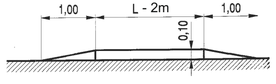

PROJEKT STAŁEJ ORGANIZACJI RUCHU				
ZAKŁAD USŁUGOWO PROJEKTOWO PRODUKCYJNY DROmark	droga	ul.Starowiejska w Nadarzynie		
	rodzaj robót	Oznakowanie progów zwalniających typ U-16c oraz korekta istniejącego oznakowania		
tel. (22) 723 68 17 e-mail :biuro@dromark.pl internet: www.dromark.ngb.pl	projektował	Marek Janaszkiewicz		podpis
	data	02.02.2015	skala	1:1000