


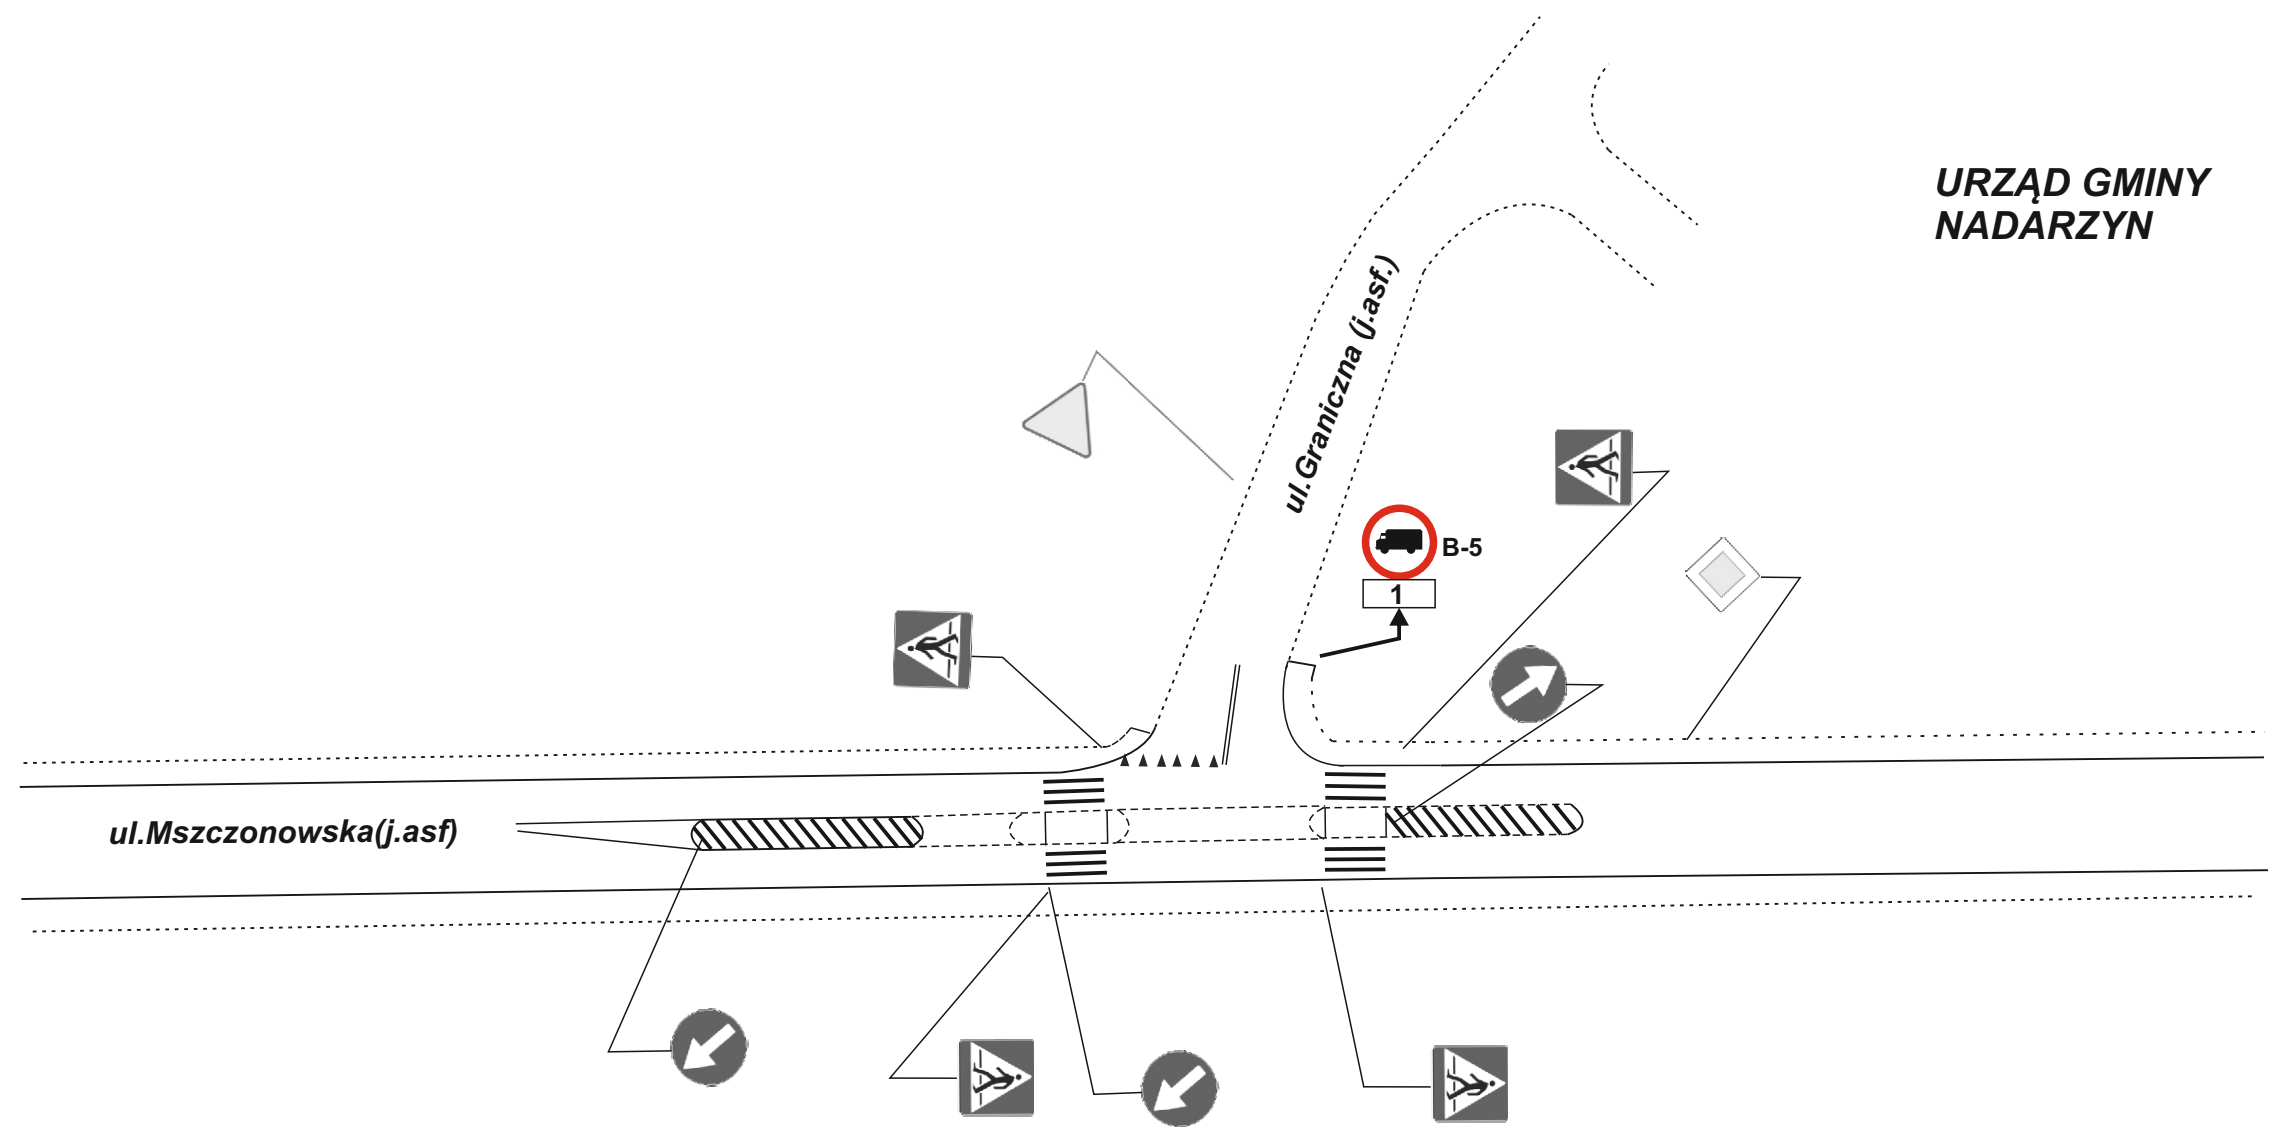

1

Nie dotyczy służb
miejskich i obsługi
posesji

PROJEKT CZASOWEJ ORGANIZACJI RUCHU				
ZAKŁAD USŁUGOWO PROJEKTOWO PRODUKCYJNY DROMark tel./fax (22) 723 68 17 e-mail :biuro@dromark.pl internet: www.dromark.ngb.pl	droga	ul.Graniczna - Nadarzyn		
	rodzaj robót	Ograniczenie ruchu pojazdów ciężarowych		
	projektował	Marek Janaszkiewicz		podpis
	data	23.03.2015 r		skala 1:500