

	znak pionowy projektowany 19+571
	znak pionowy istniejący 19+571
	istniejący znak pionowy do przeniesienia 19+571
	projektowana lokalizacja znaku przeniesionego 19+571
	znak pionowy istniejący do likwidacji 19+571

$P-1e \quad l=(7m)$
 ist. $19+544$

$P-3a \quad l=(17m)$
 proj. $19+544$

$P-3a \quad l=(17m)$
 likw. $19+544$

$U-14a+U-1c$
 $dl=14m$
 $11+220$

znak poziomy istniejący; pikietaż początku znaku

znak poziomy projektowany; pikietaż początku znaku

znak poziomy do likwidacji

urządzenie bezpieczeństwa ruchu wraz z oznaczeniem

istniejący krawężnik



nawierzchnia chodnika

nawierzchnia ciężego pieszo-jezdnego

inna nawierzchnia (kostka betonowa, brukowiec)

pawilon handlowy (sklep, hipermarket, apteka)

budynek użyteczności publicznej (szkoła, ratusz, komenda policji)

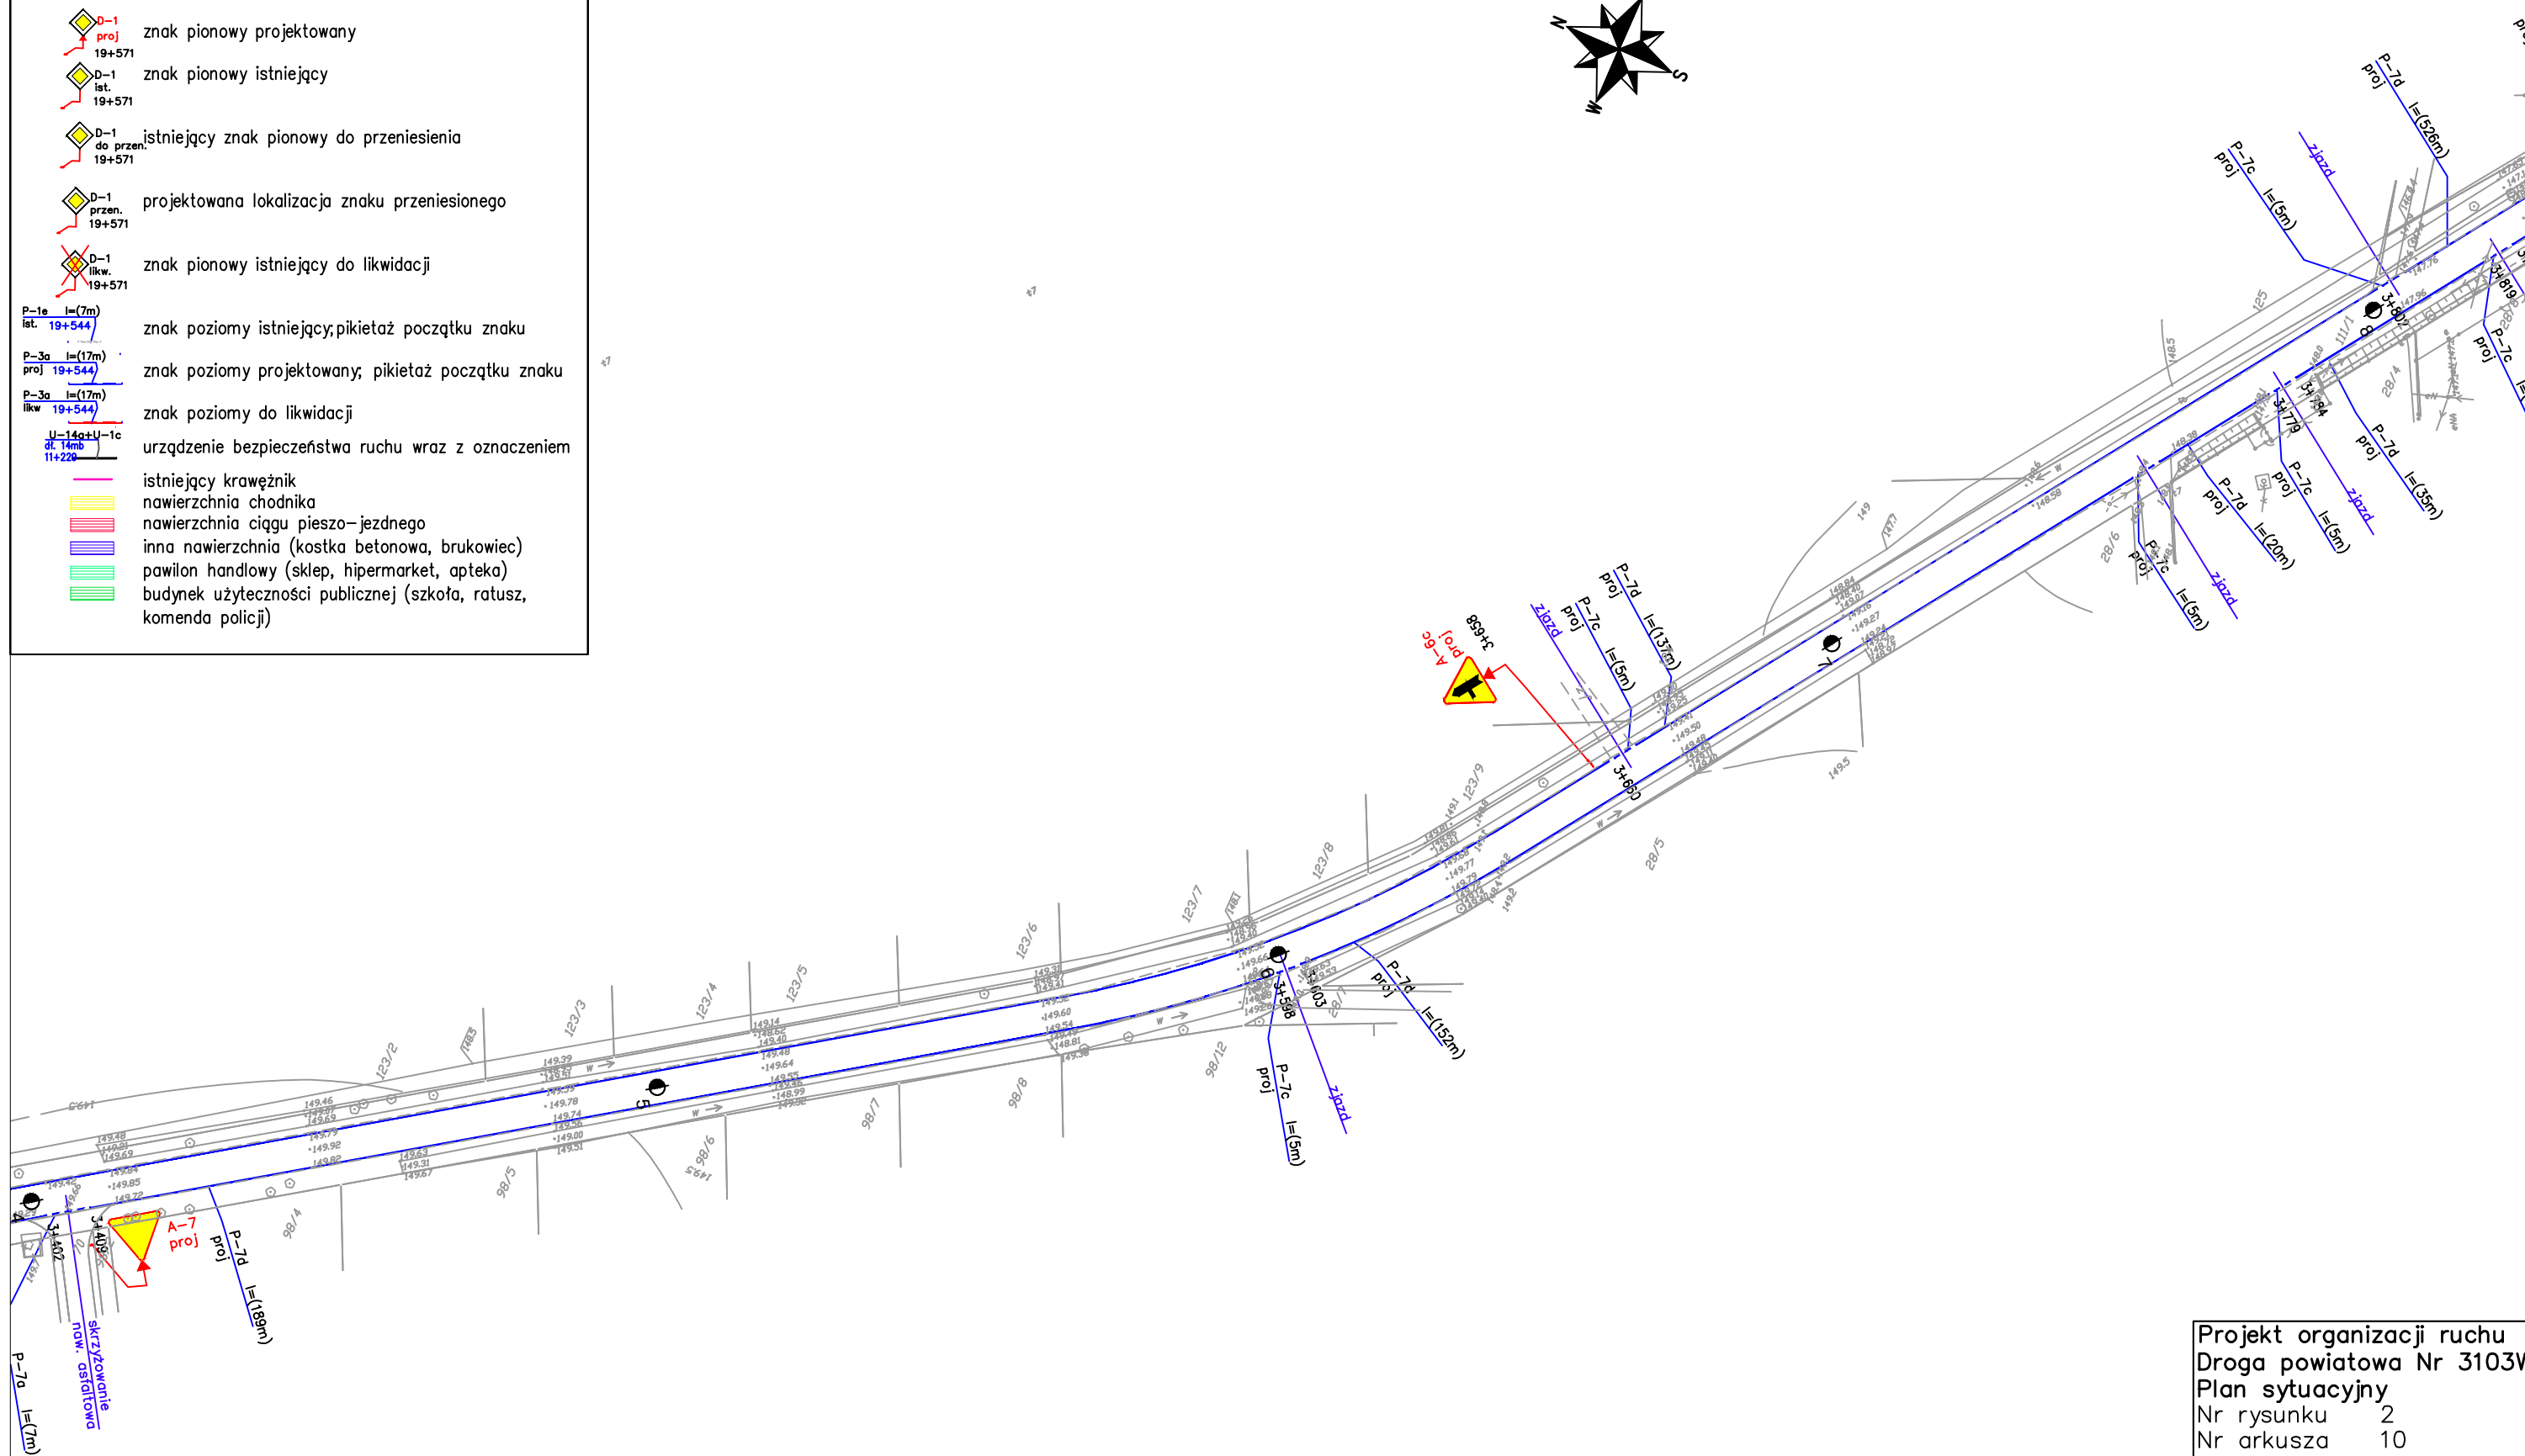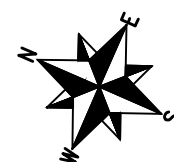

Projekt organizacji ruchu	
Droga powiatowa Nr 3103W	
Plan sytuacyjny	
Nr rysunku	2
Nr arkusza	10
skala	1:1000