

LEGENDA

D-1

proj

19+571

znak pionowy projektowany

D-1

ist.

19+571

znak pionowy istniejący

D-1

do przen.

19+571

istniejący znak pionowy do przeniesienia

D-1

przen.

19+571

projektowana lokalizacja znaku przeniesionego

D-1

likw.

19+571

znak pionowy istniejący do likwidacji

P-1e

ist.

19+544

l=7m

znak poziomy istniejący; pikietaż początku znaku

P-3a

proj

19+544

l=17m

znak poziomy projektowany; pikietaż początku znaku

P-3a

likw.

19+544

l=17m

znak poziomy do likwidacji

U-14a+U-1c

dt. 14mb

11+220

urządzenie bezpieczeństwa ruchu wraz z oznaczeniem

istniejący krawężnik


nawierzchnia chodnika

nawierzchnia ciągu pieszo-jezdnego

inna nawierzchnia (kostka betonowa, brukowiec)

pawilon handlowy (sklep, hipermarket, apteka)

budynek użyteczności publicznej (szkoła, ratusz, komenda policji)

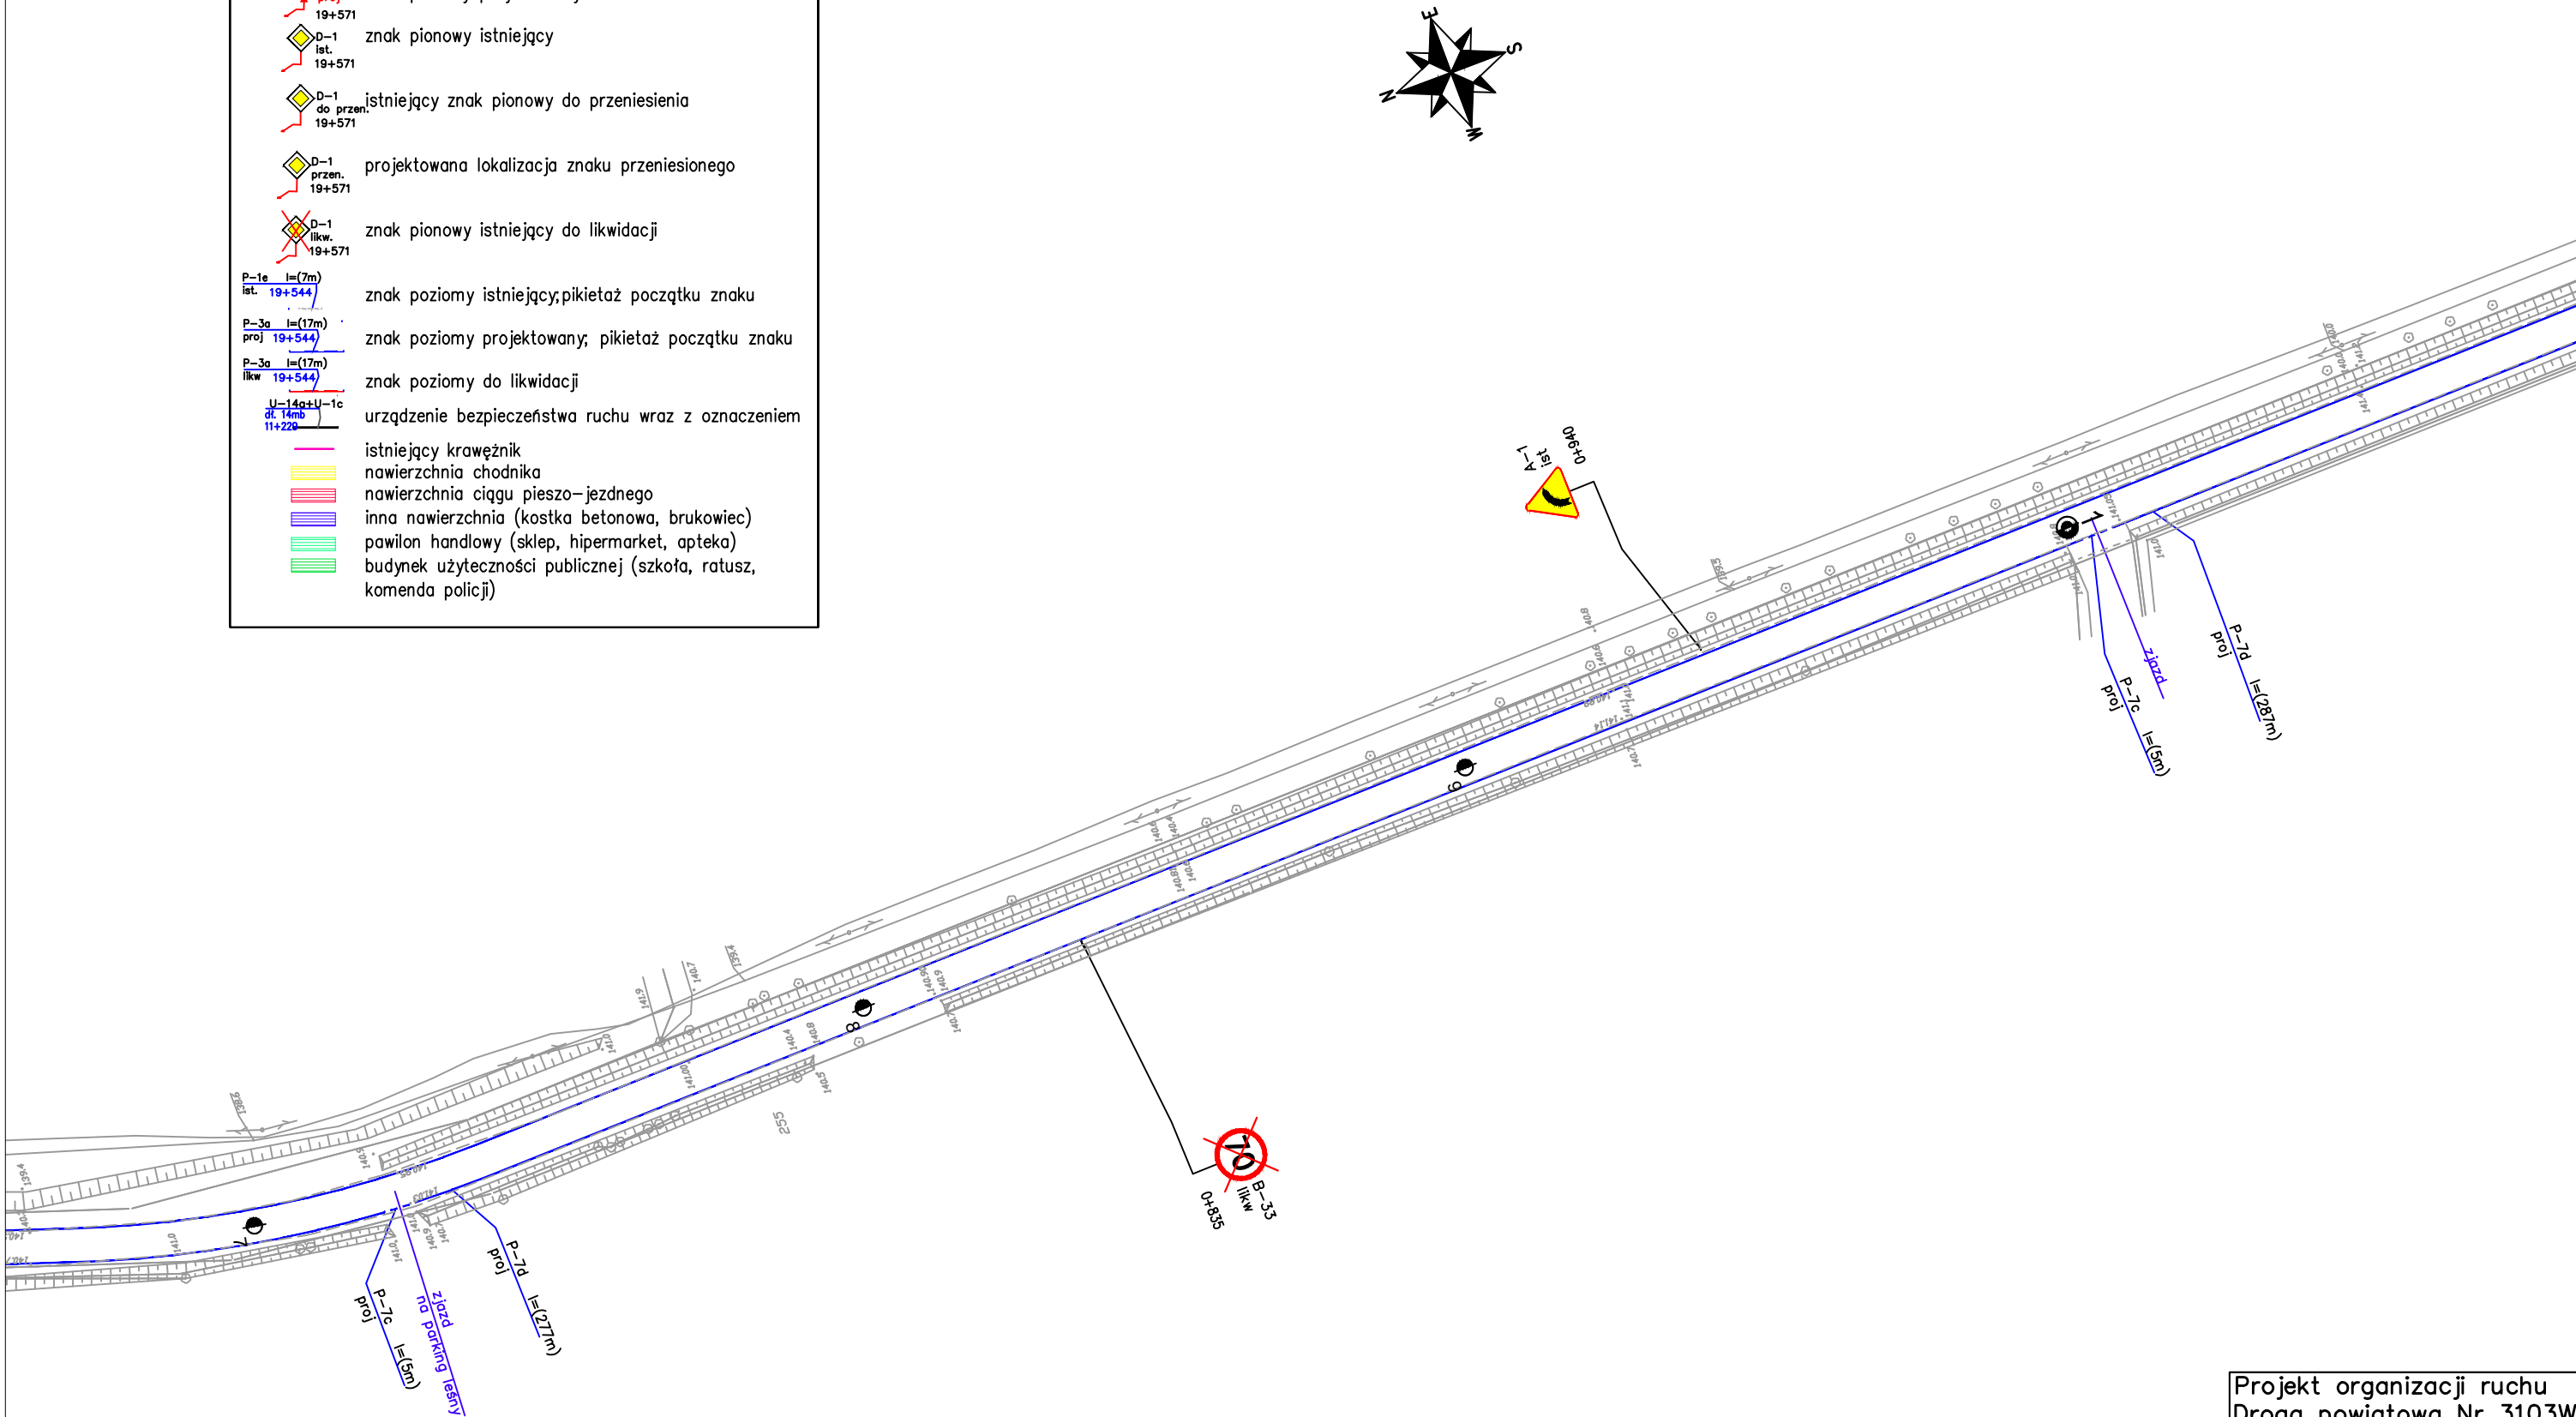

Projekt organizacji ruchu
Droga powiatowa Nr 3103W
Plan sytuacyjny
Nr rysunku 2
Nr arkusza 3
skala 1:1000