
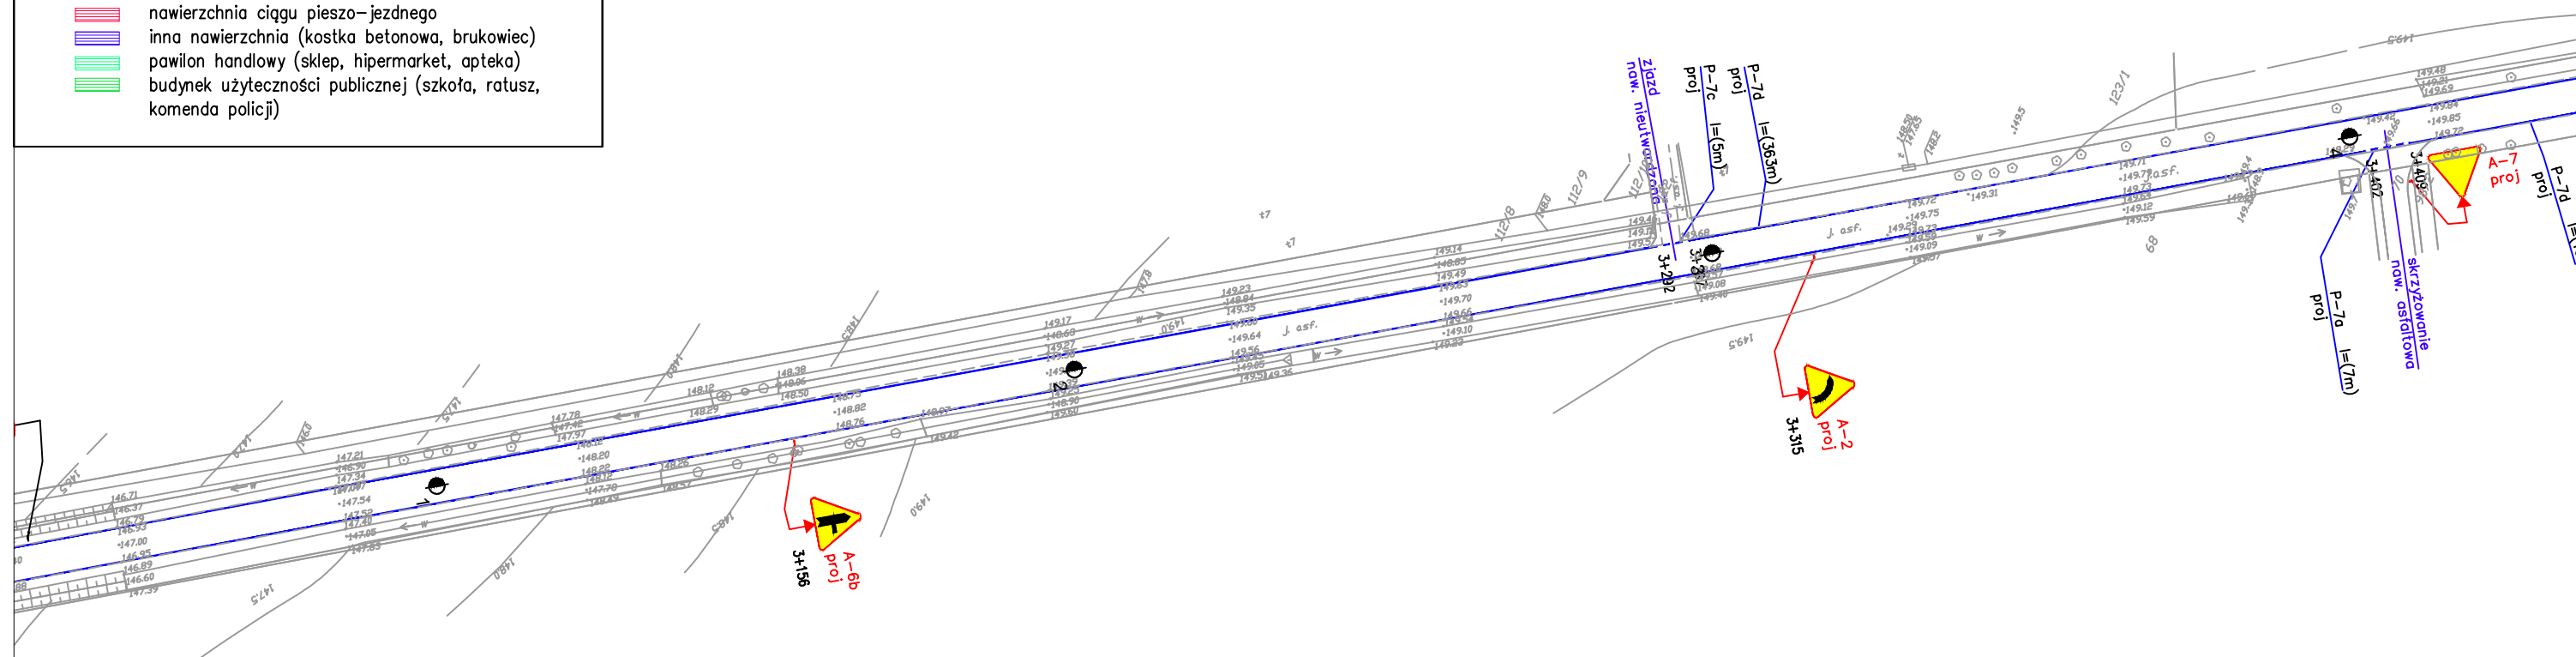


D-1

- $P-1e \quad l=(7m)$
 ist. 19+544
 znak poziomy istniejący; pikietaż początku znaku
- $P-3a \quad l=(17m)$
 proj. 19+544
 znak poziomy projektowany; pikietaż początku znaku
- $P-3a \quad l=(17m)$
 likw. 19+544
 znak poziomy dla likwidacji
- $U-14a+U-1c$
 d. 14a
 11+220
 urządzenie bezpieczeństwa ruchu wraz z oznaczeniem

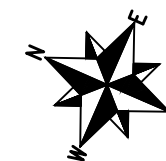

Projekt organizacji ruchu	
Droga powiatowa Nr 3103W	
Plan sytuacyjny	
Nr rysunku	2
Nr arkusza	9
skala	1:1000