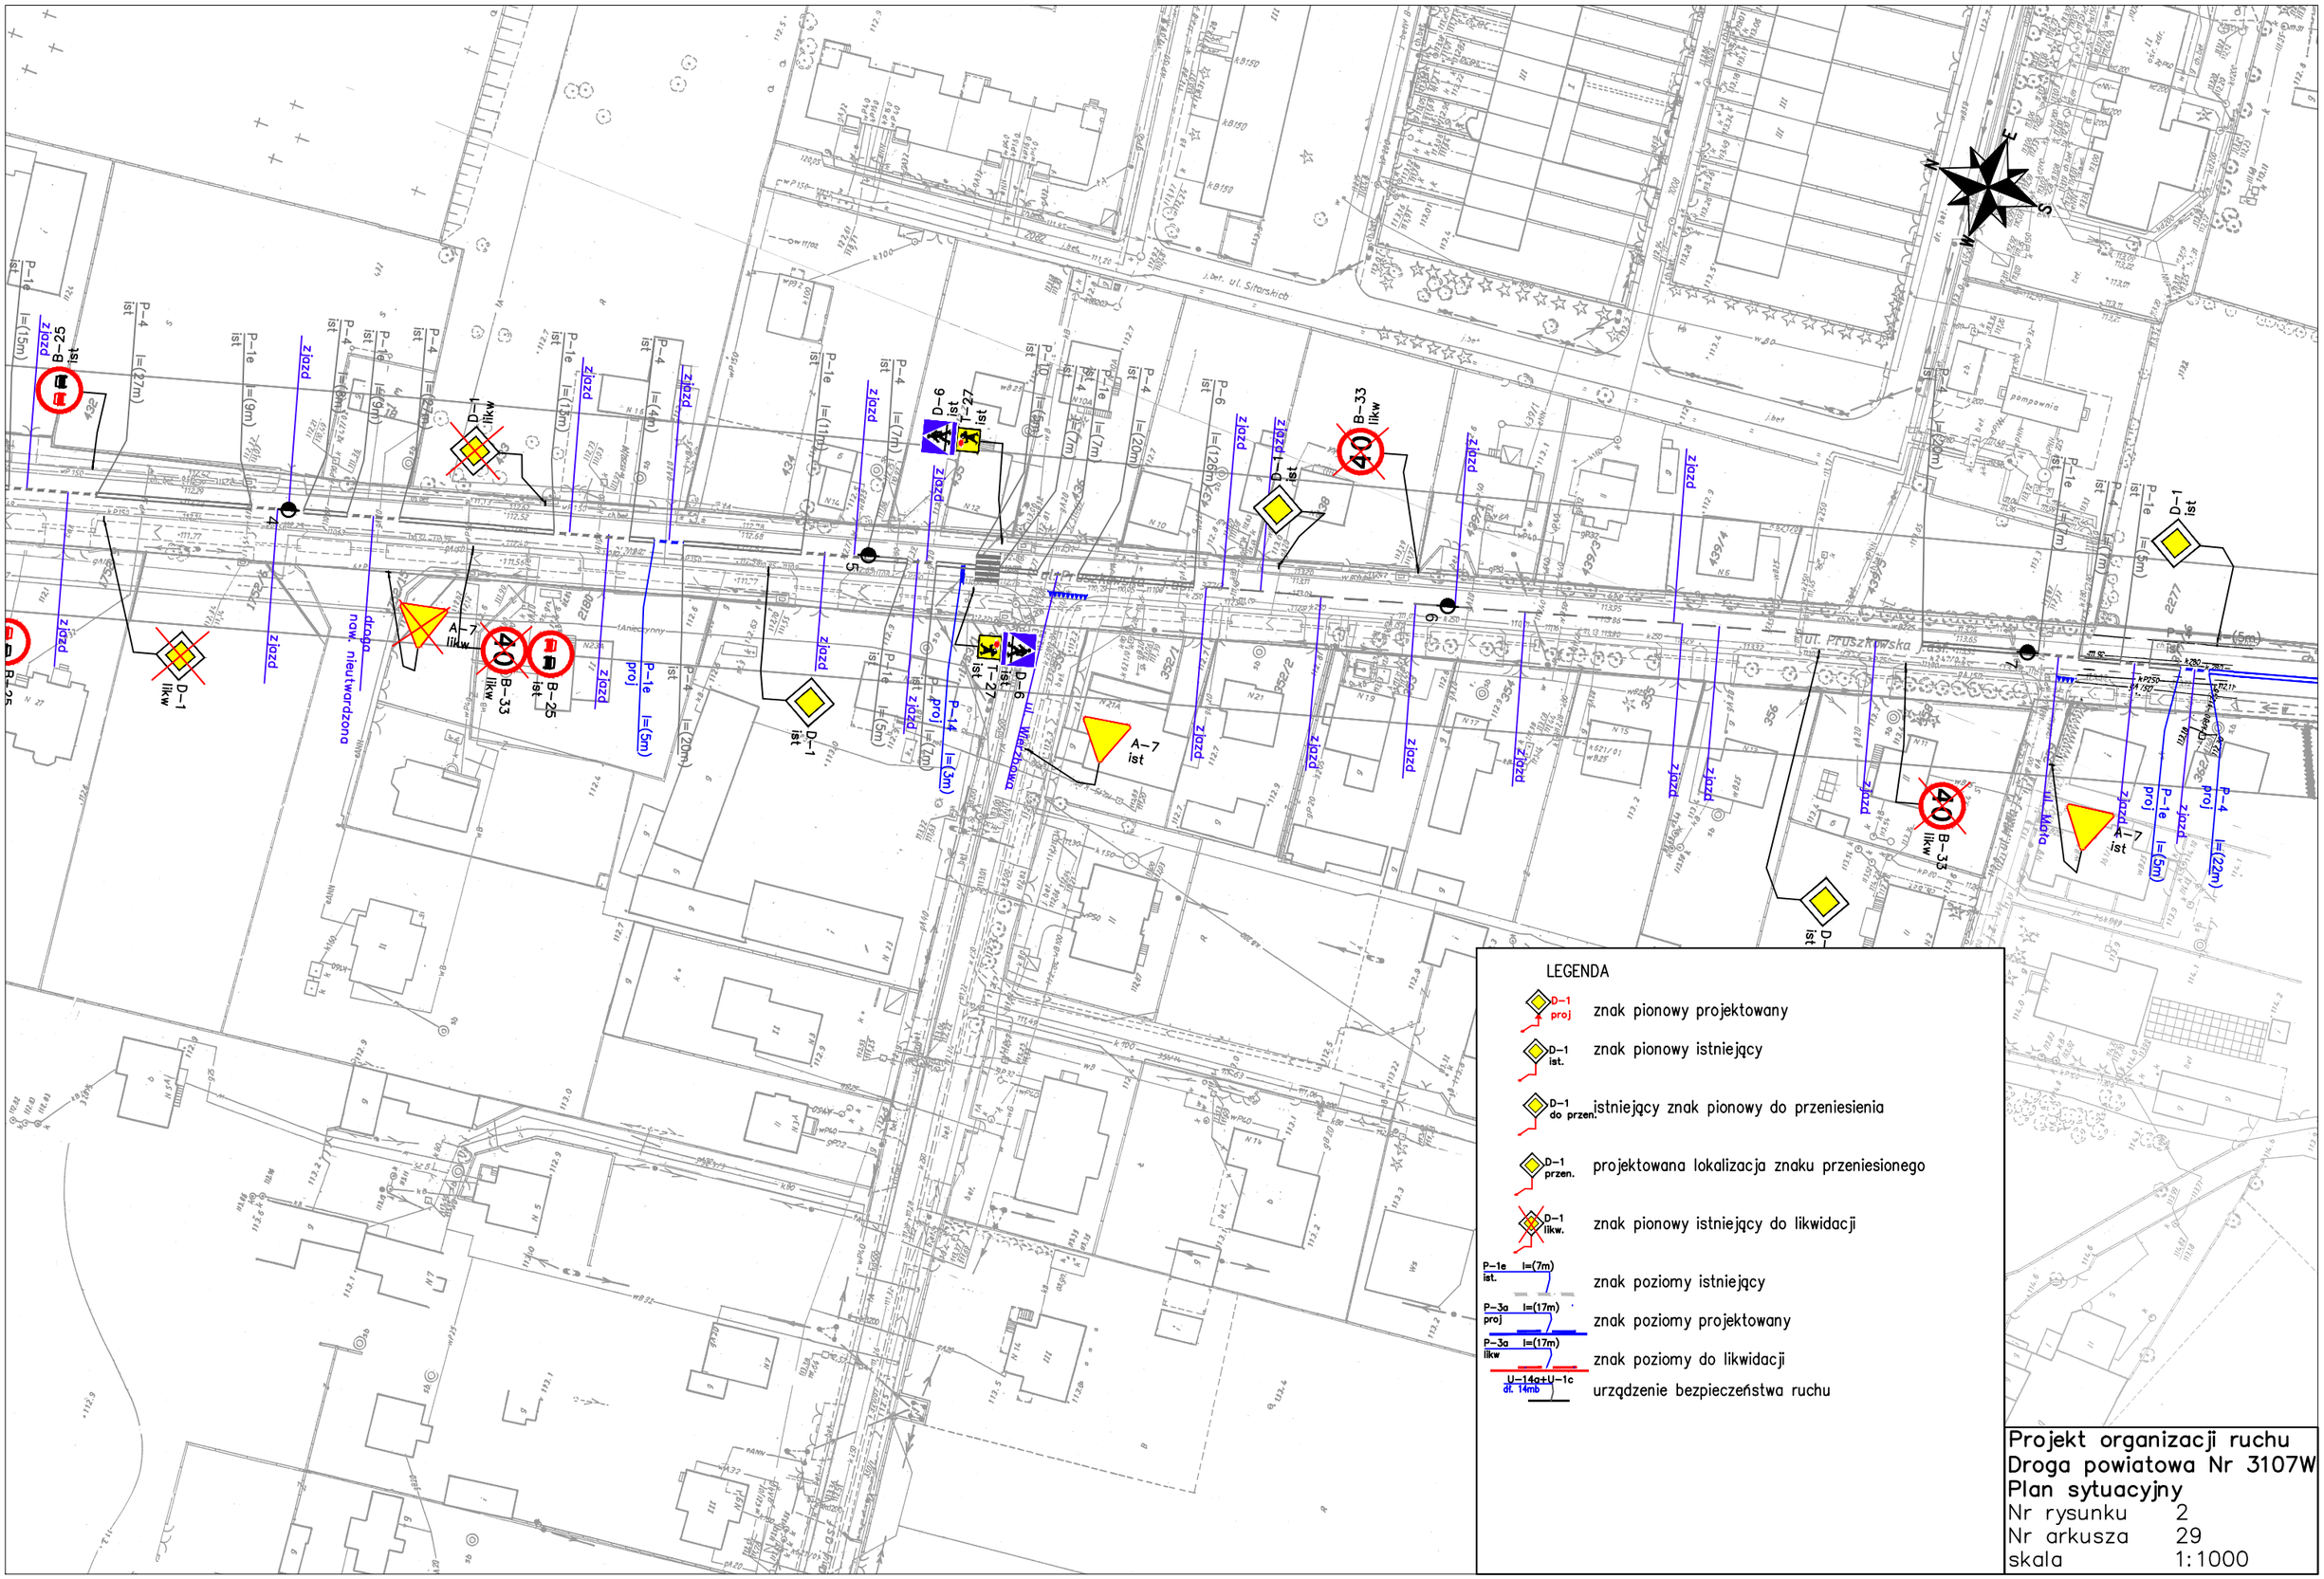
LEGENDA
znak pionowy projektowany
znak pionowy istniejący
istniejący znak pionowy do przeniesienia
projektowana lokalizacja znaku przeniesionego
znak pionowy istniejący do likwidacji
znak poziomy istniejący
znak poziomy projektowany
znak poziomy do likwidacji
urządzenie bezpieczeństwa ruchu
ul. Prusz kowska
j.bet. ul. Sitarskich
Projekt organizacji ruchu
Droga powiatowa Nr 3107W
Plan sytuacyjny
Nr rysunku 2
Nr arkusza 29
skala 1:1000