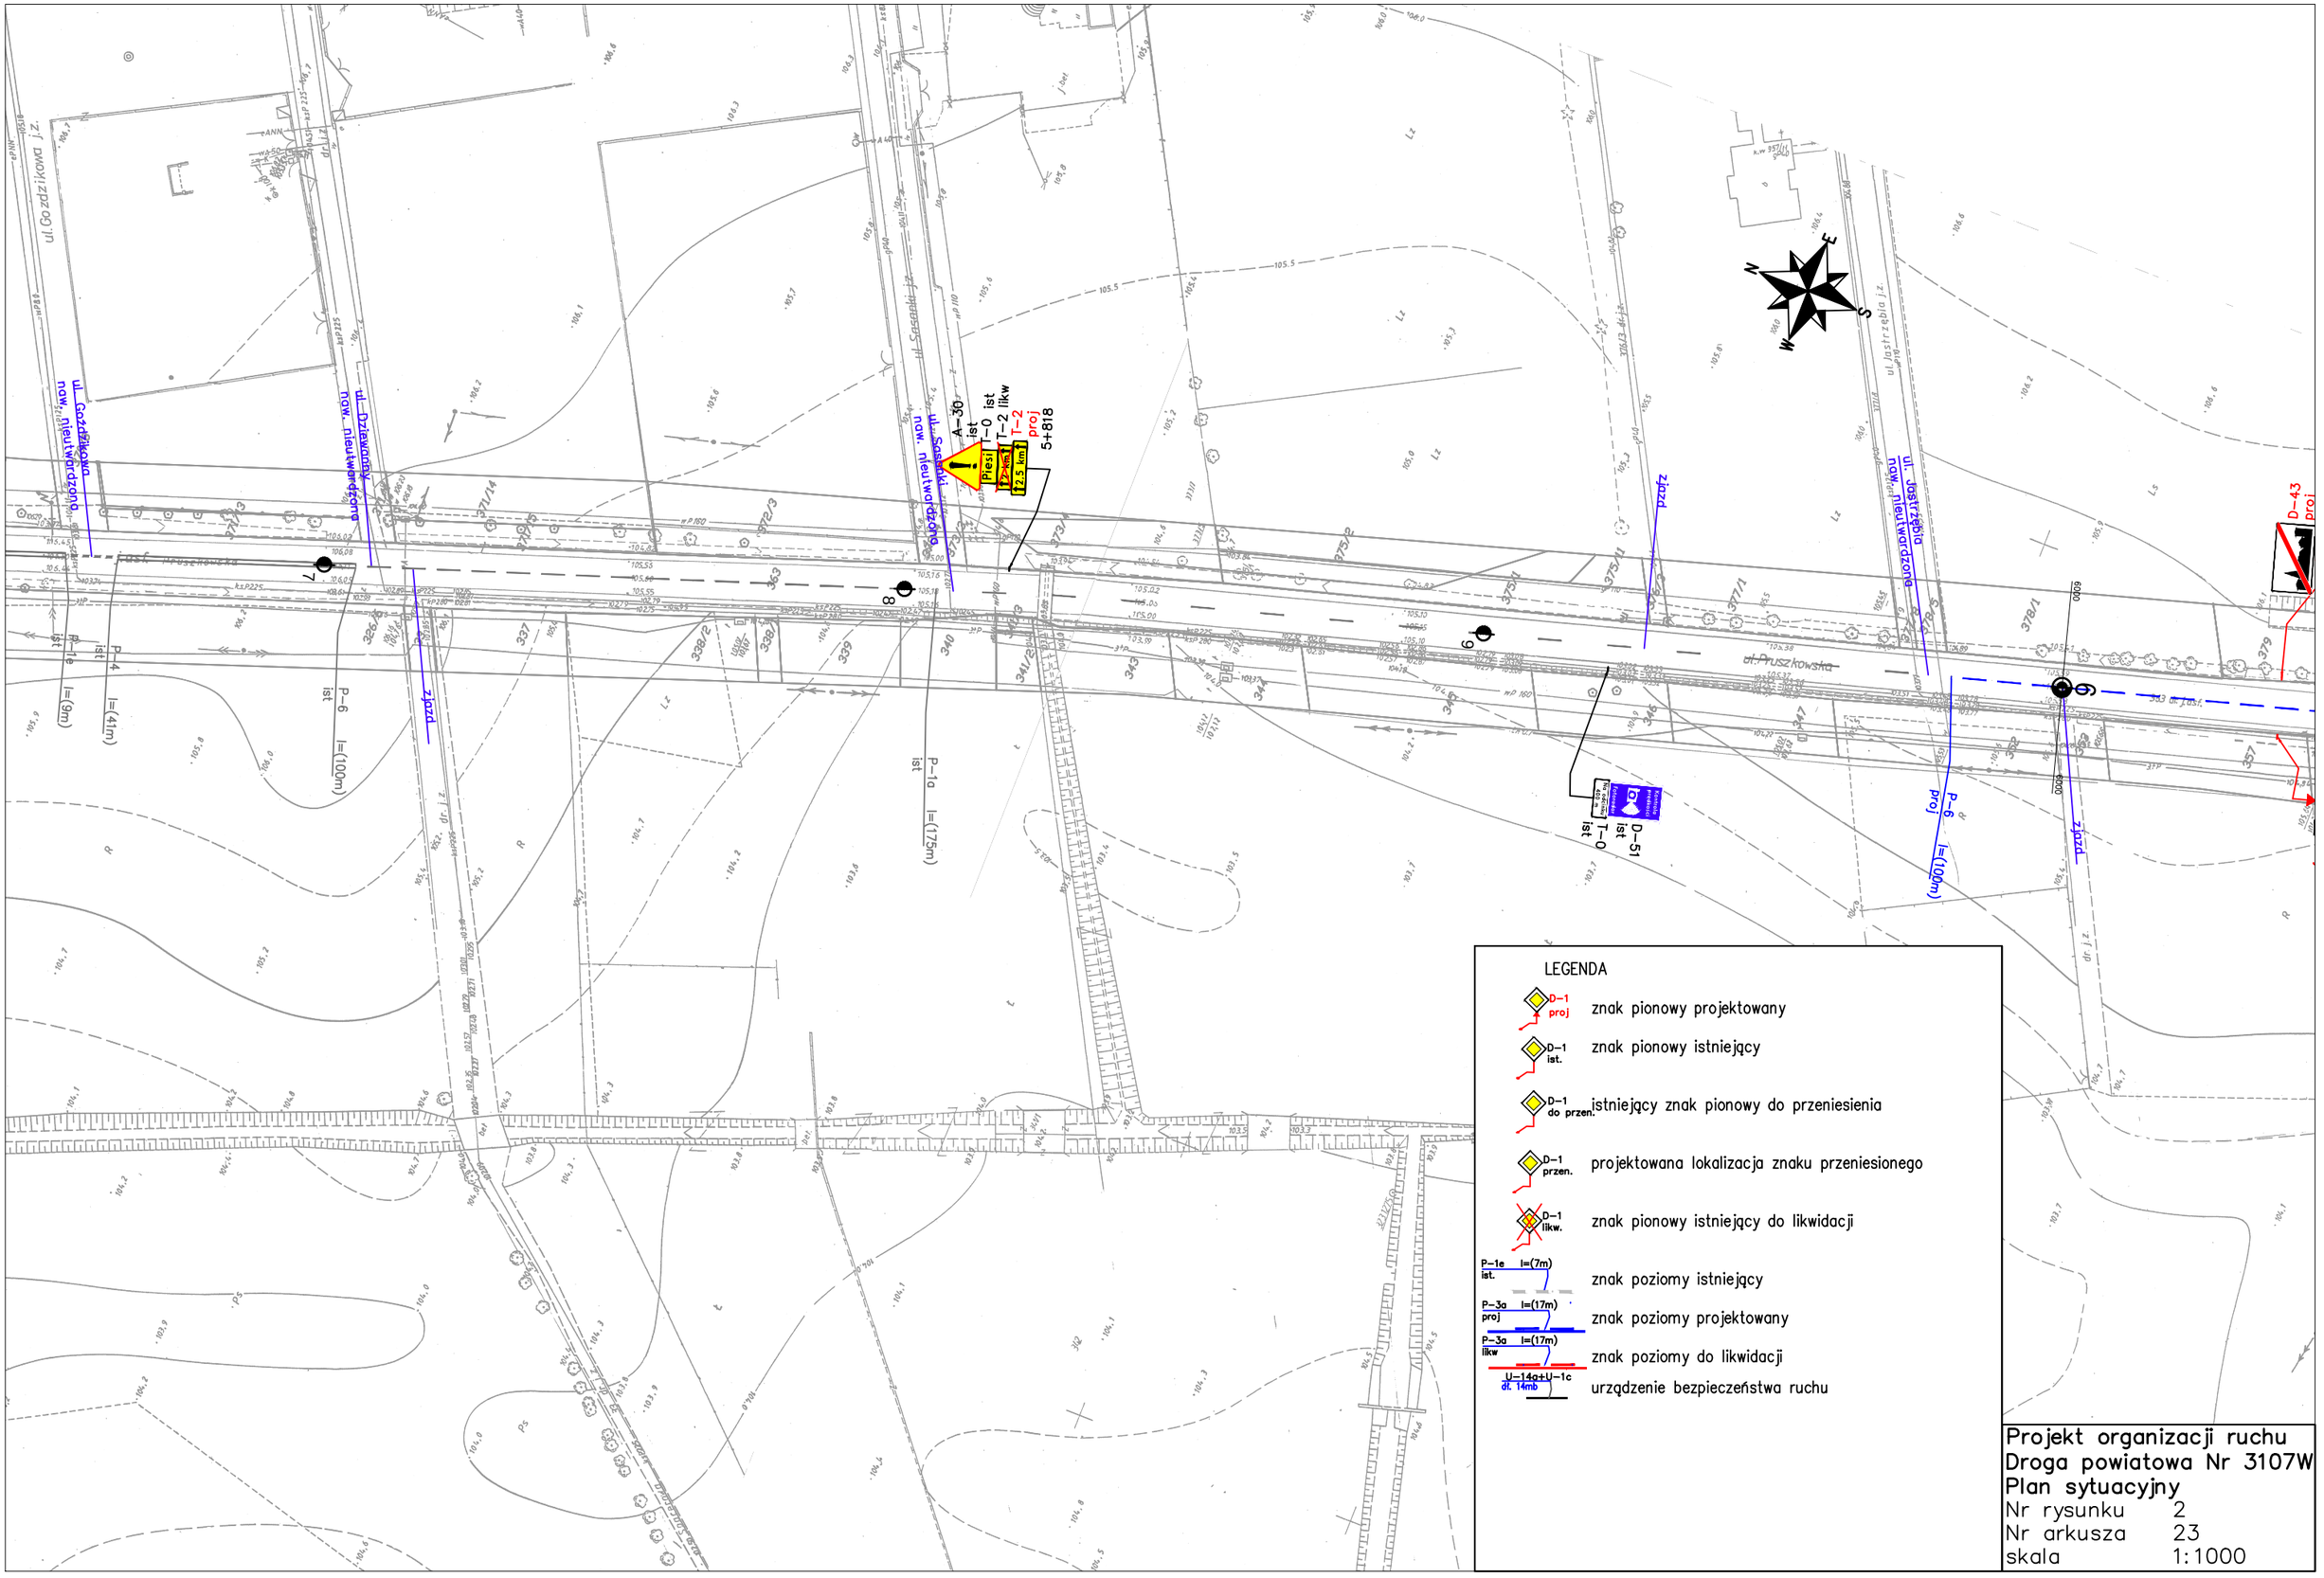

Projekt organizacji ruchu
Droga powiatowa Nr 3107W
Plan sytuacyjny
Nr rysunku 2
Nr arkusza 23
skala 1:1000