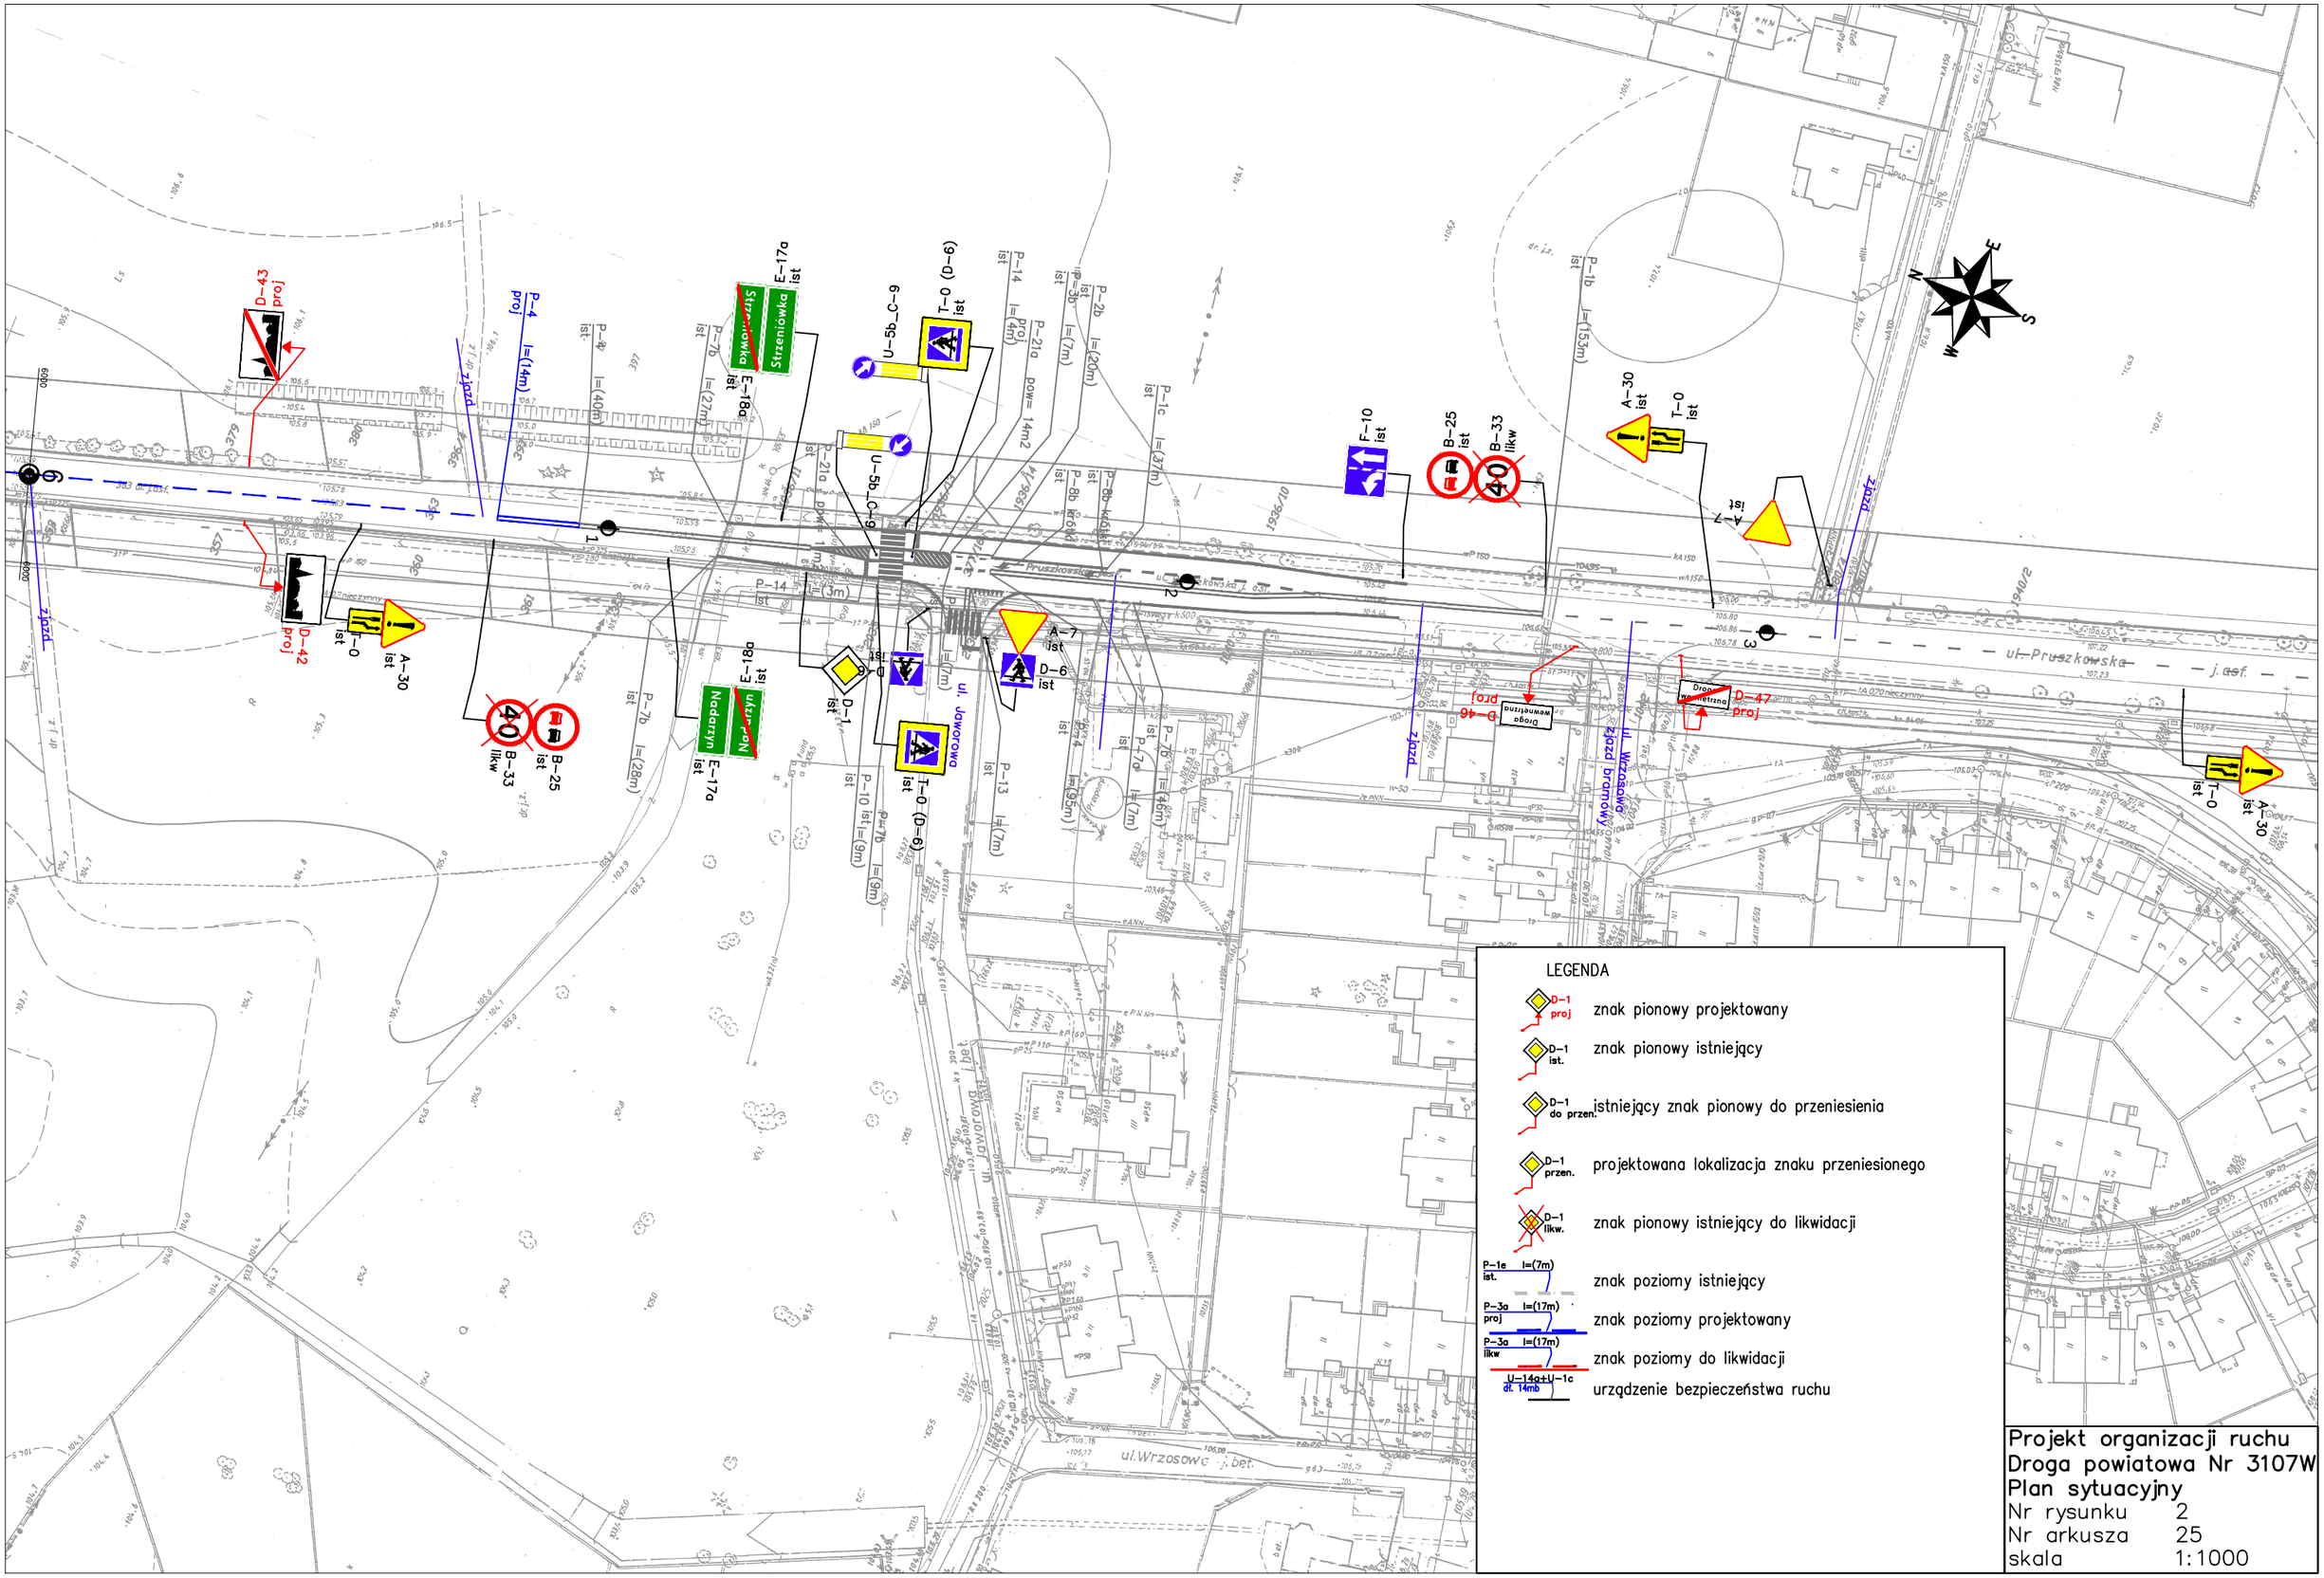
ul. Pruszkowska
ul. Jaworowa
ul. Wrzosowa
ul. Wrzosowa
zjazd
zjazd bramowy
Droga wewnętrzna
Droga wewnętrzna
Nadarzyn
Stryków
Stryków
Nadarzyn
D-43 proj
D-42 proj
D-46 proj
D-47 proj
P-4 proj
P-14 ist
P-14 proj
P-21a pow= 14m2
P-8b pow= 14m2
P-1e l=(7m) ist.
P-3a l=(17m) proj
P-3a l=(17m) likw
U-14g+U-1c dł. 14mb
LEGENDA
znak pionowy projektowany
znak pionowy istniejący
istniejący znak pionowy do przeniesienia
projektowana lokalizacja znaku przeniesionego
znak pionowy istniejący do likwidacji
znak poziomy istniejący
znak poziomy projektowany
znak poziomy do likwidacji
urządzenie bezpieczeństwa ruchu
Projekt organizacji ruchu
Droga powiatowa Nr 3107W
Plan sytuacyjny
Nr rysunku 2
Nr arkusza 25
skala 1:1000