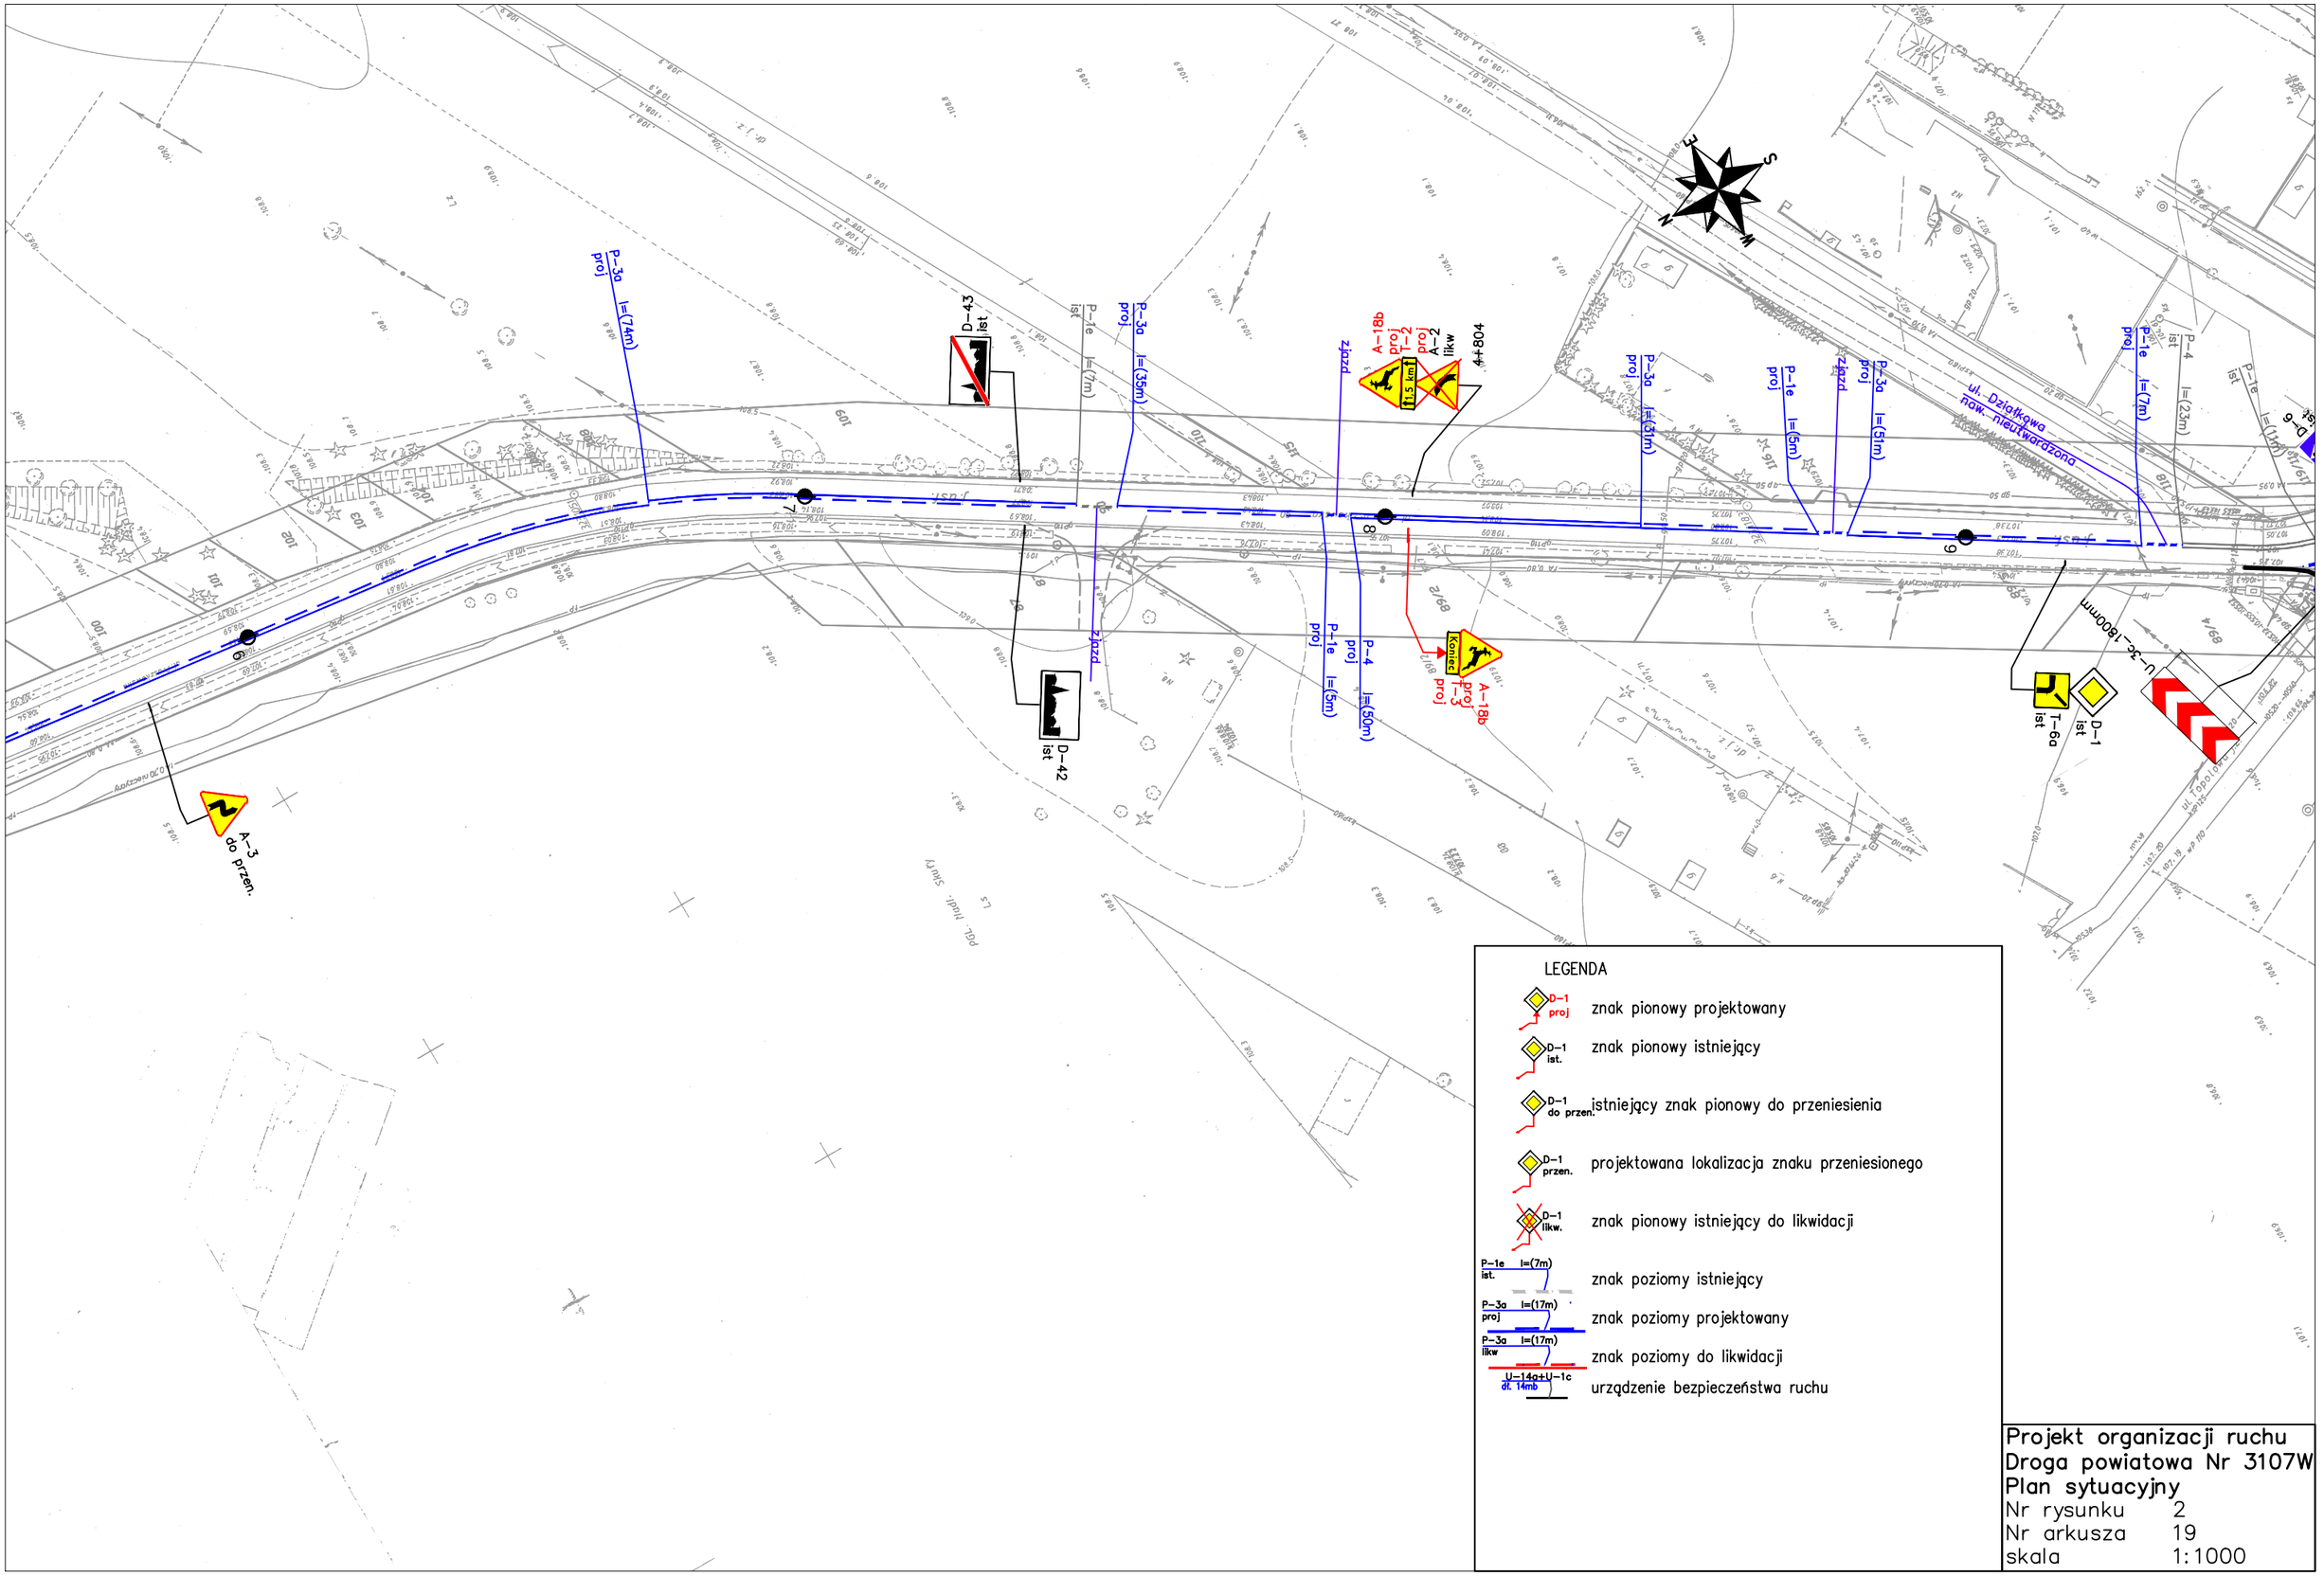

LEGENDA

- D–1 proj — znak pionowy projektowany
- D–1 ist. — znak pionowy istniejący
- D–1 do przen. — istniejący znak pionowy do przeniesienia
- D–1 przen. — projektowana lokalizacja znaku przeniesionego
- D–1 likw. — znak pionowy istniejący do likwidacji
- P–1e ist. l=(7m) — znak poziomy istniejący
- P–3a proj l=(17m) — znak poziomy projektowany
- P–3a likw l=(17m) — znak poziomy do likwidacji
- U–14g+U–1c dł. 14mb — urządzenie bezpieczeństwa ruchu

Projekt organizacji ruchu
Droga powiatowa Nr 3107W
Plan sytuacyjny

Nr rysunku	2
Nr arkusza	19
skala	1:1000