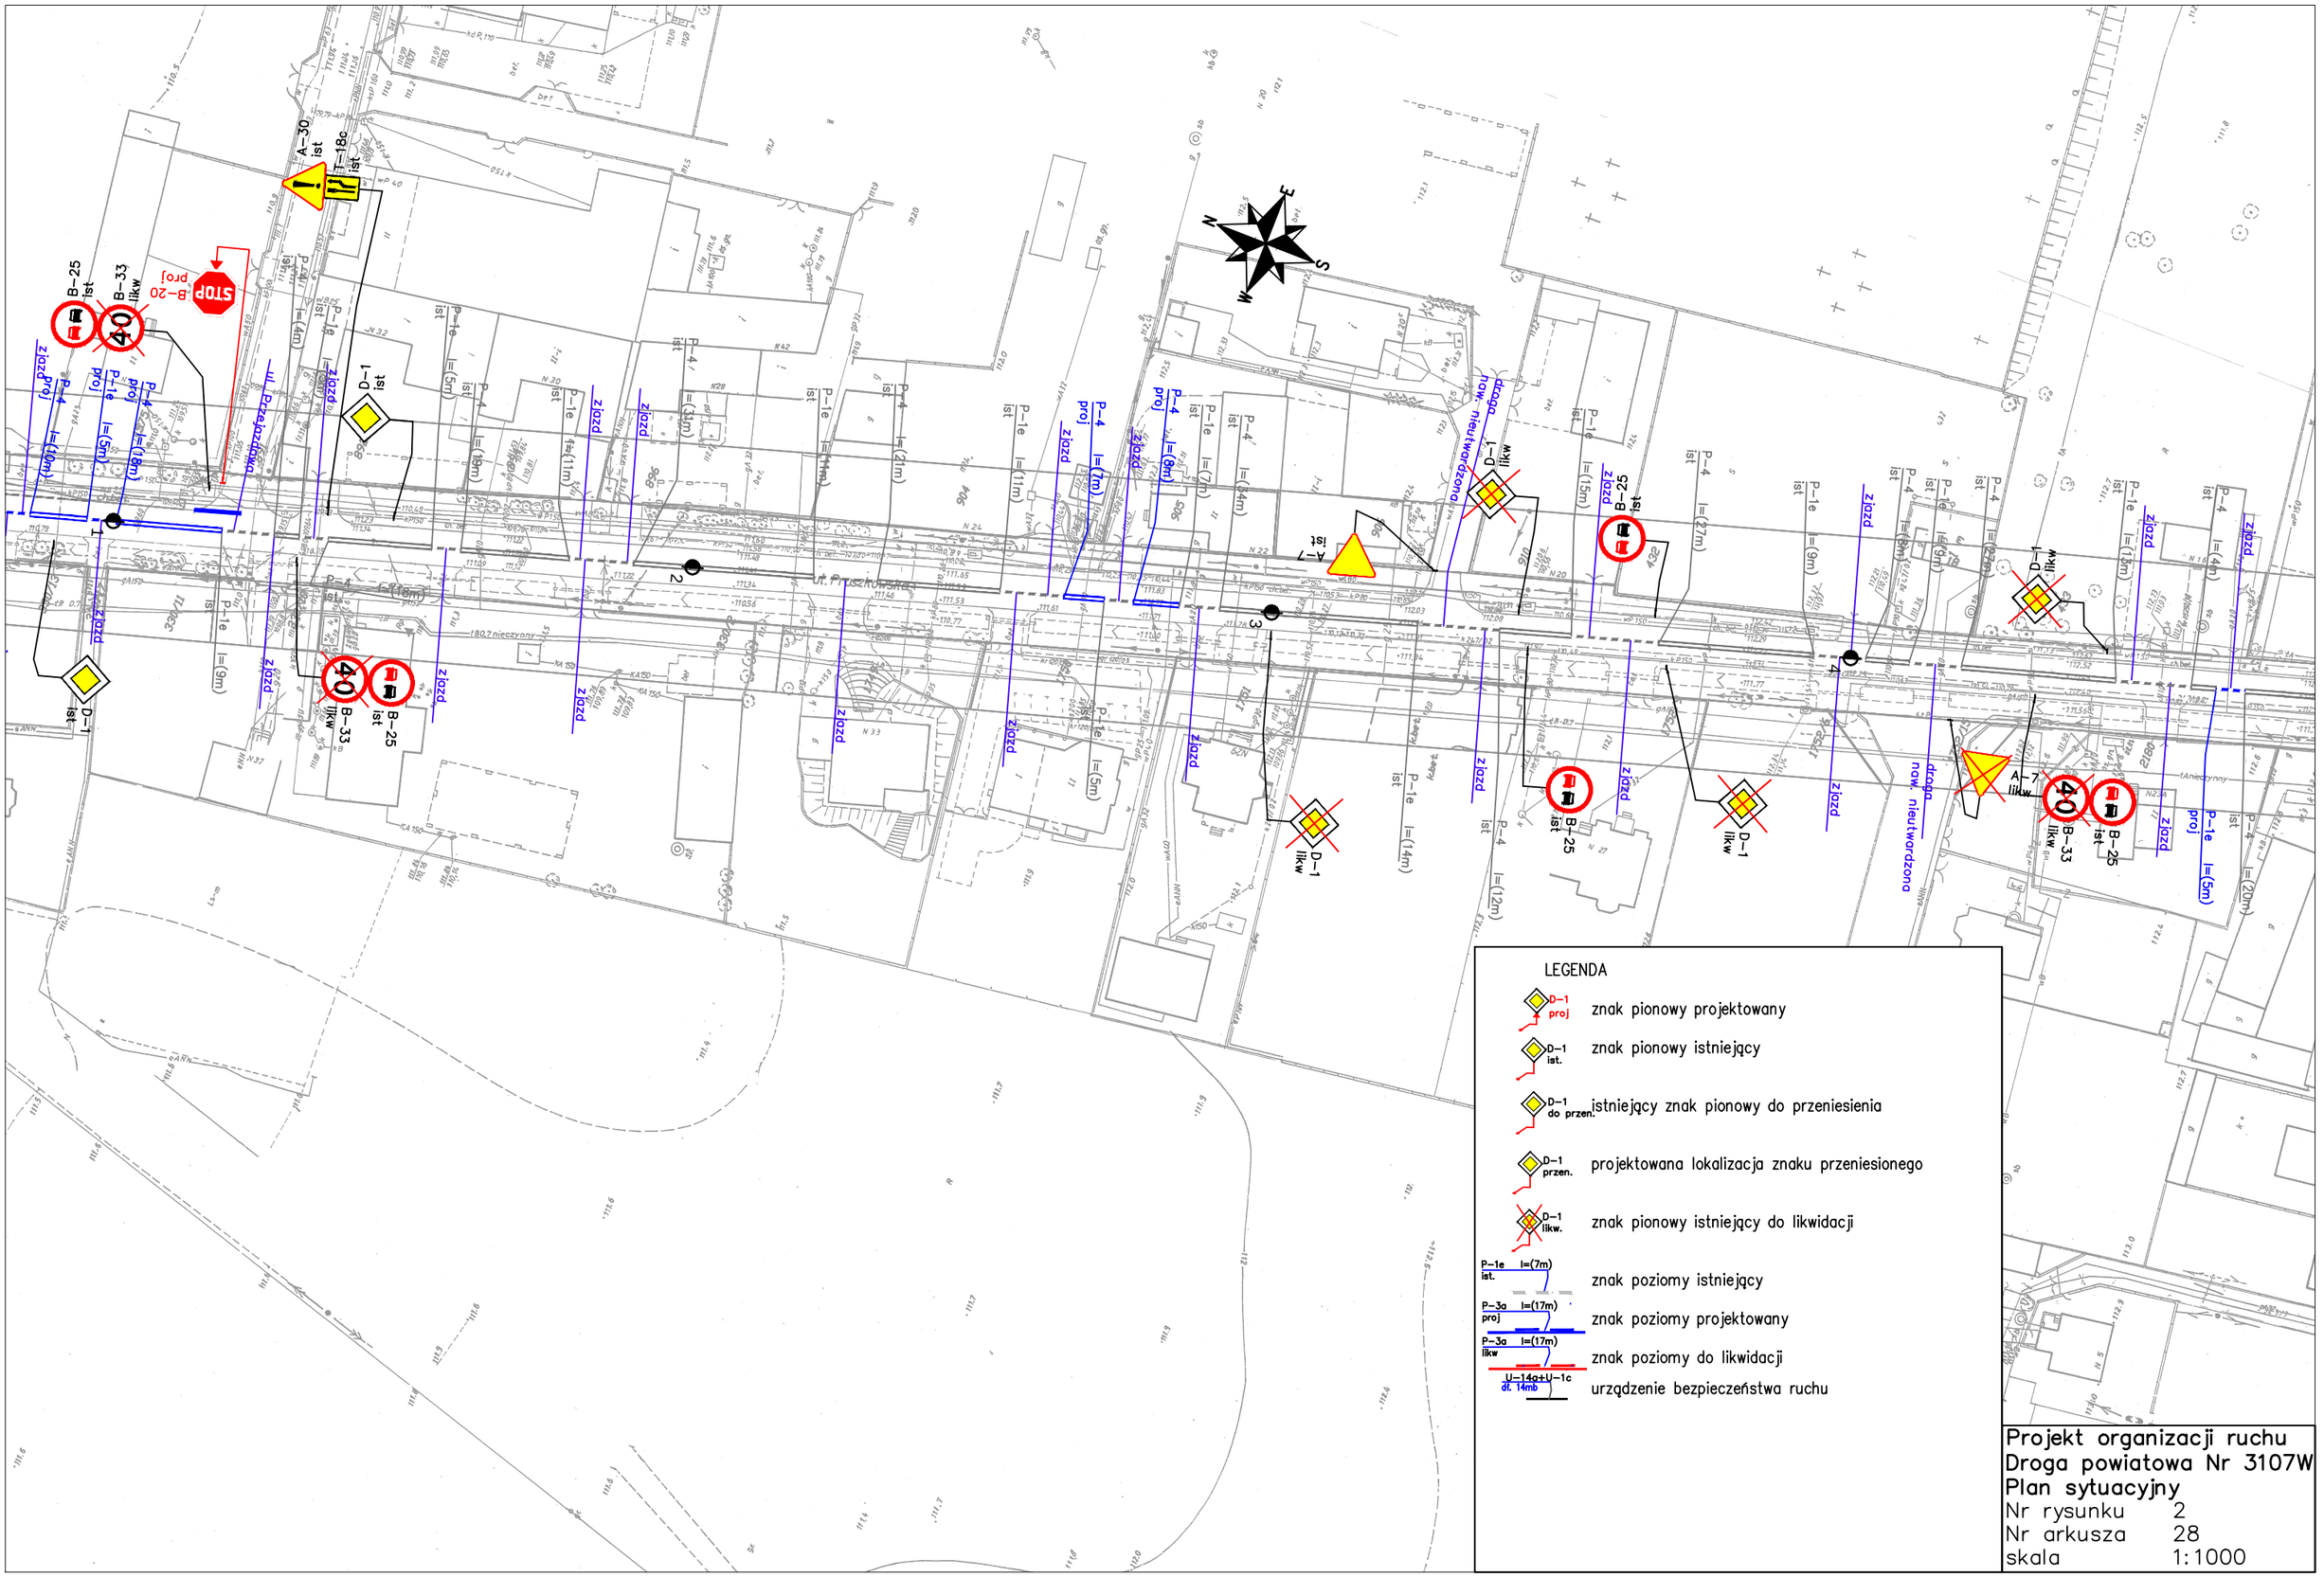

Projekt organizacji ruchu
Droga powiatowa Nr 3107W
Plan sytuacyjny

Nr rysunku	2
Nr arkusza	28
skala	1:1000