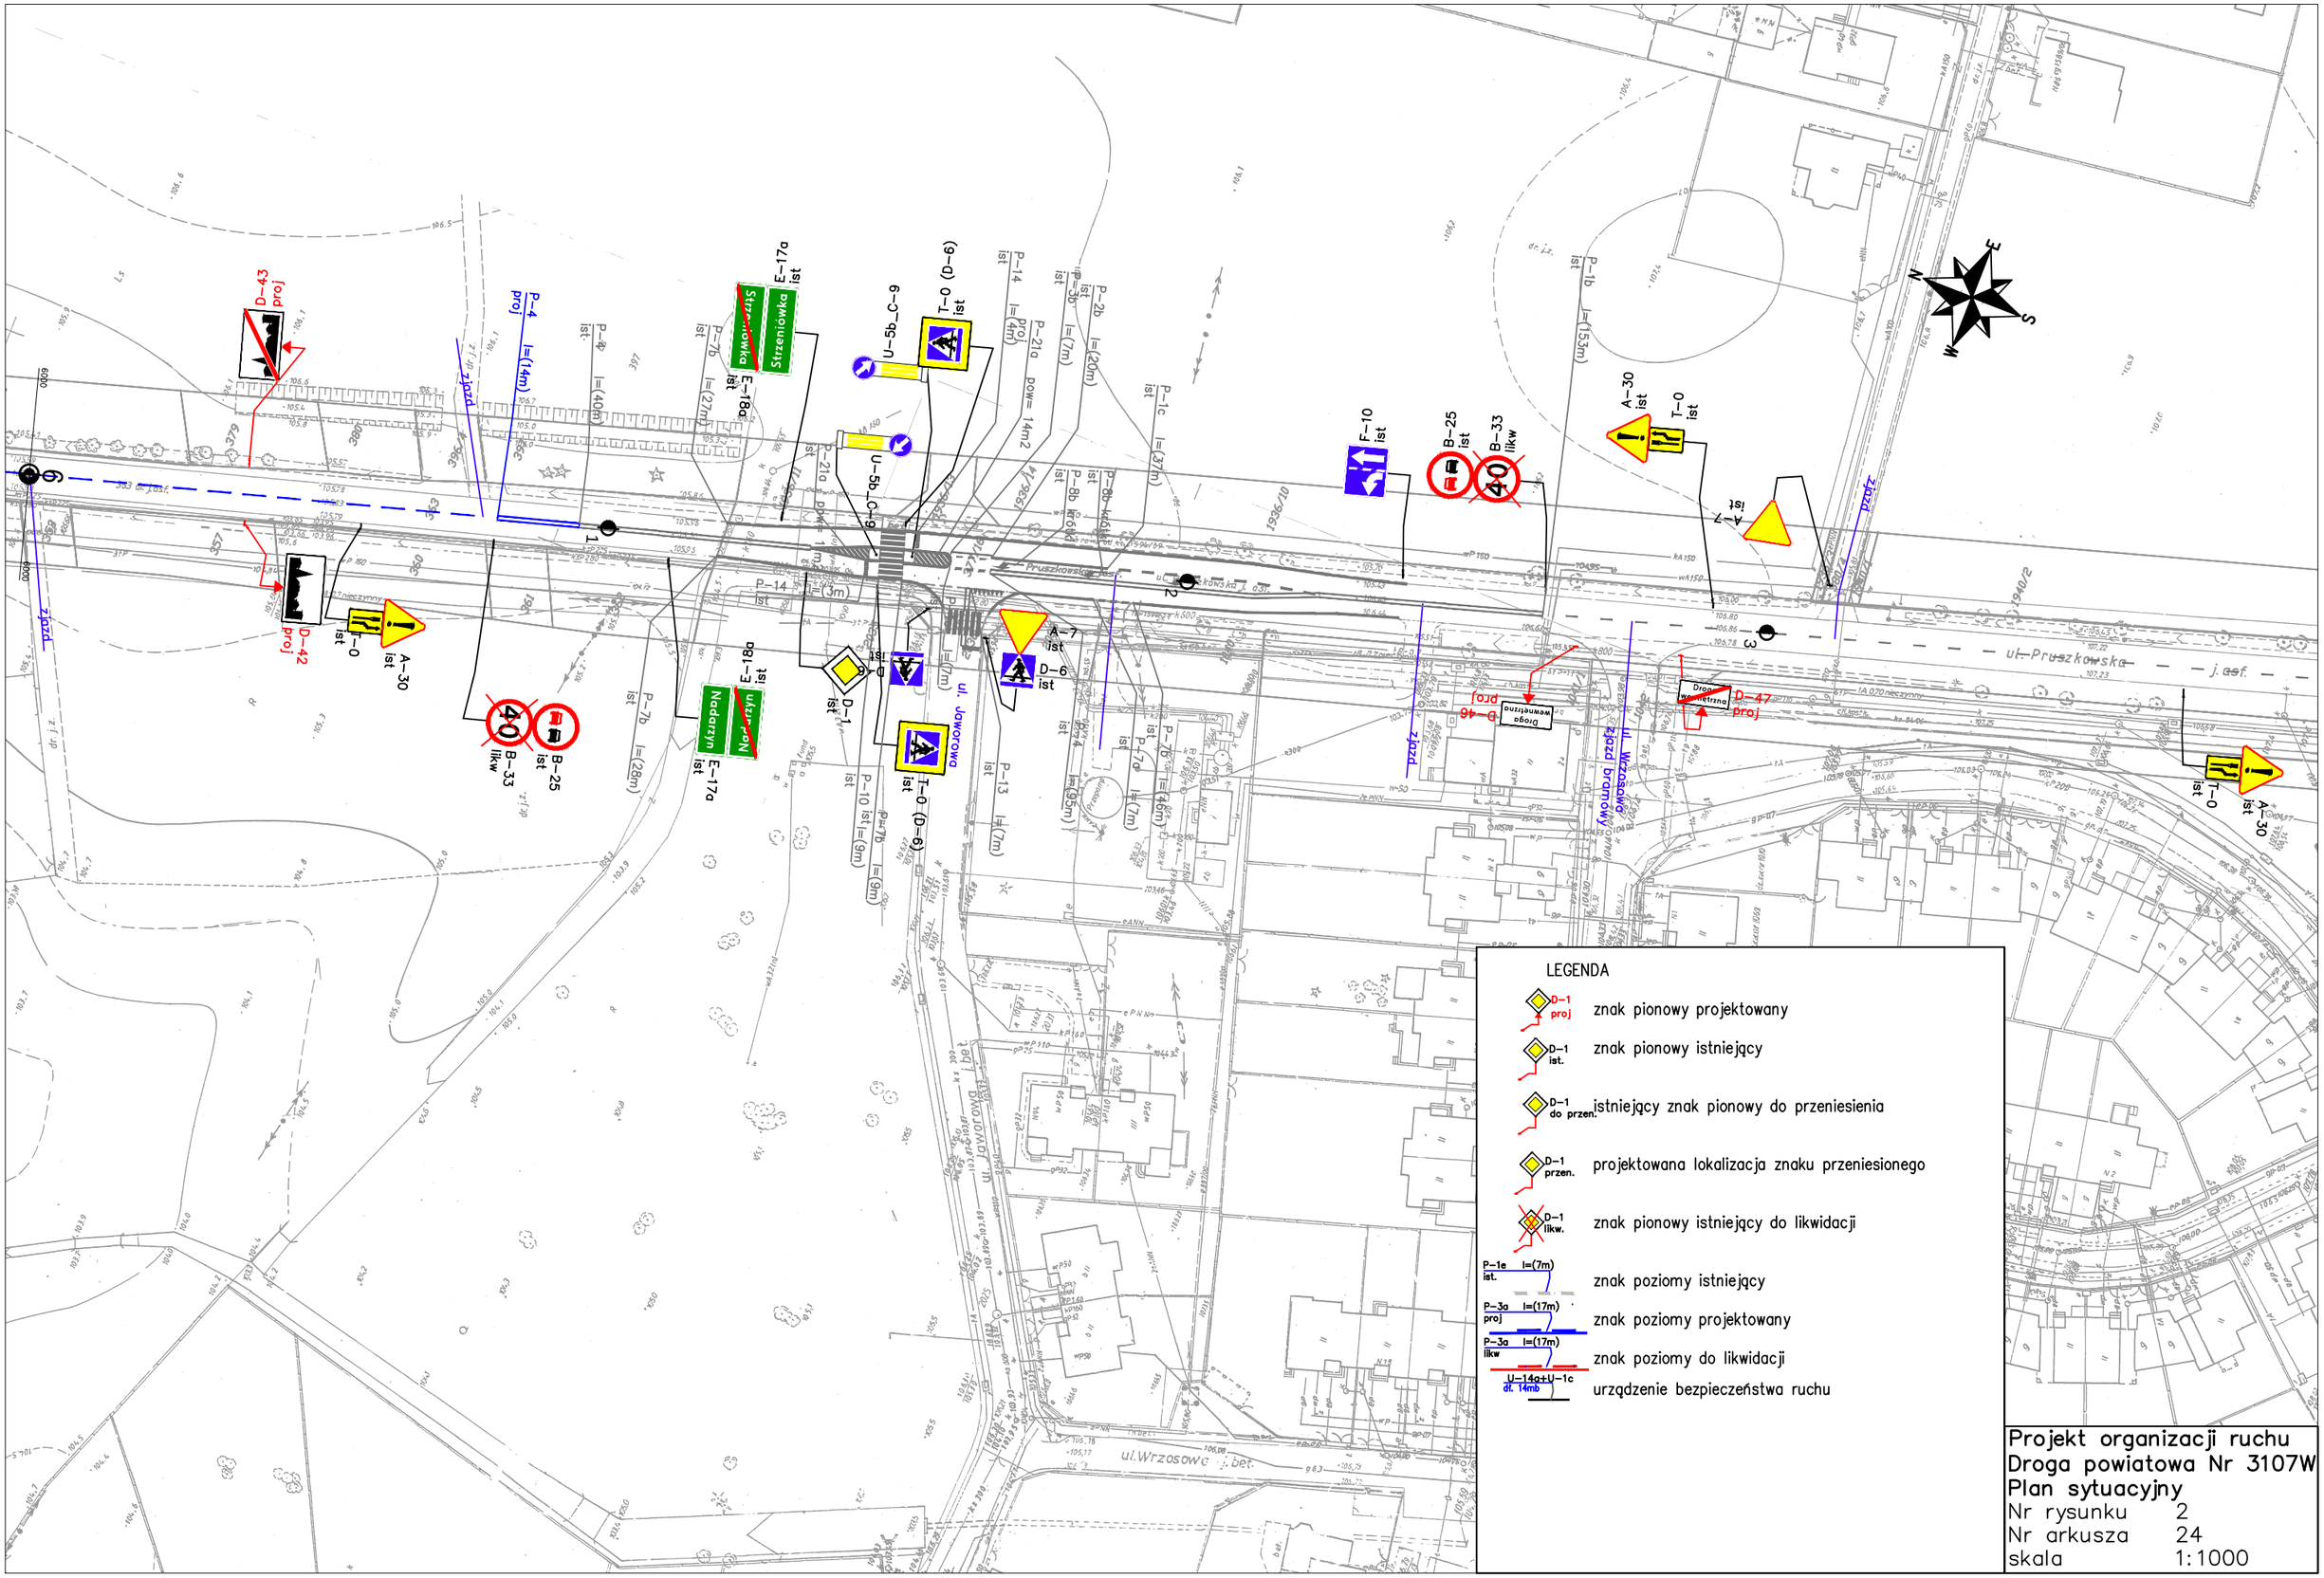
LEGENDA
D-1 proj znak pionowy projektowany
D-1 ist. znak pionowy istniejący
D-1 do przen. istniejący znak pionowy do przeniesienia
D-1 przen. projektowana lokalizacja znaku przeniesionego
D-1 likw. znak pionowy istniejący do likwidacji
P-1e l=(7m) ist. znak poziomy istniejący
P-3a l=(17m) proj znak poziomy projektowany
P-3a l=(17m) likw znak poziomy do likwidacji
U-14a+U-1c dł. 14mb urządzenie bezpieczeństwa ruchu
Projekt organizacji ruchu
Droga powiatowa Nr 3107W
Plan sytuacyjny
Nr rysunku 2
Nr arkusza 24
skala 1:1000
ul. Pruszkowska
ul. Jaworowa
ul. Wrzosowa
Nadarzyn
Strzeniówka
Droga wewnętrzna
zjazd
D-43 proj
D-42 proj
D-47 proj
D-46 proj
A-30 ist
T-0 ist
B-25 ist
B-33 likw
E-17a ist
E-18a ist
U-5b_C-9
T-0 (D-6) ist
A-7 ist
D-6 ist
D-1 ist
F-10 ist
P-4 proj
P-1b l=(153m)
P-2b l=(20m)
P-14 ist
P-13 l=(7m)
P-10 ist l=(9m)
P-7b l=(28m)
P-7a l=(7m)
P-7b l=(9m)
P-21a pow= 14m2
P-8b l=(7m)
P-8a l=(7m)
P-1c l=(37m)
P-3b l=(7m)
P-3a l=(7m)
P-4 l=(40m)
P-7b l=(27m)
P-7a l=(7m)
P-7b l=(28m)
P-14 l=(3m)
P-21a pow= 1m2
P-1a l=(4m)
P-1e l=(7m) ist.
P-3a l=(17m) proj
P-3a l=(17m) likw
U-14a+U-1c dł. 14mb