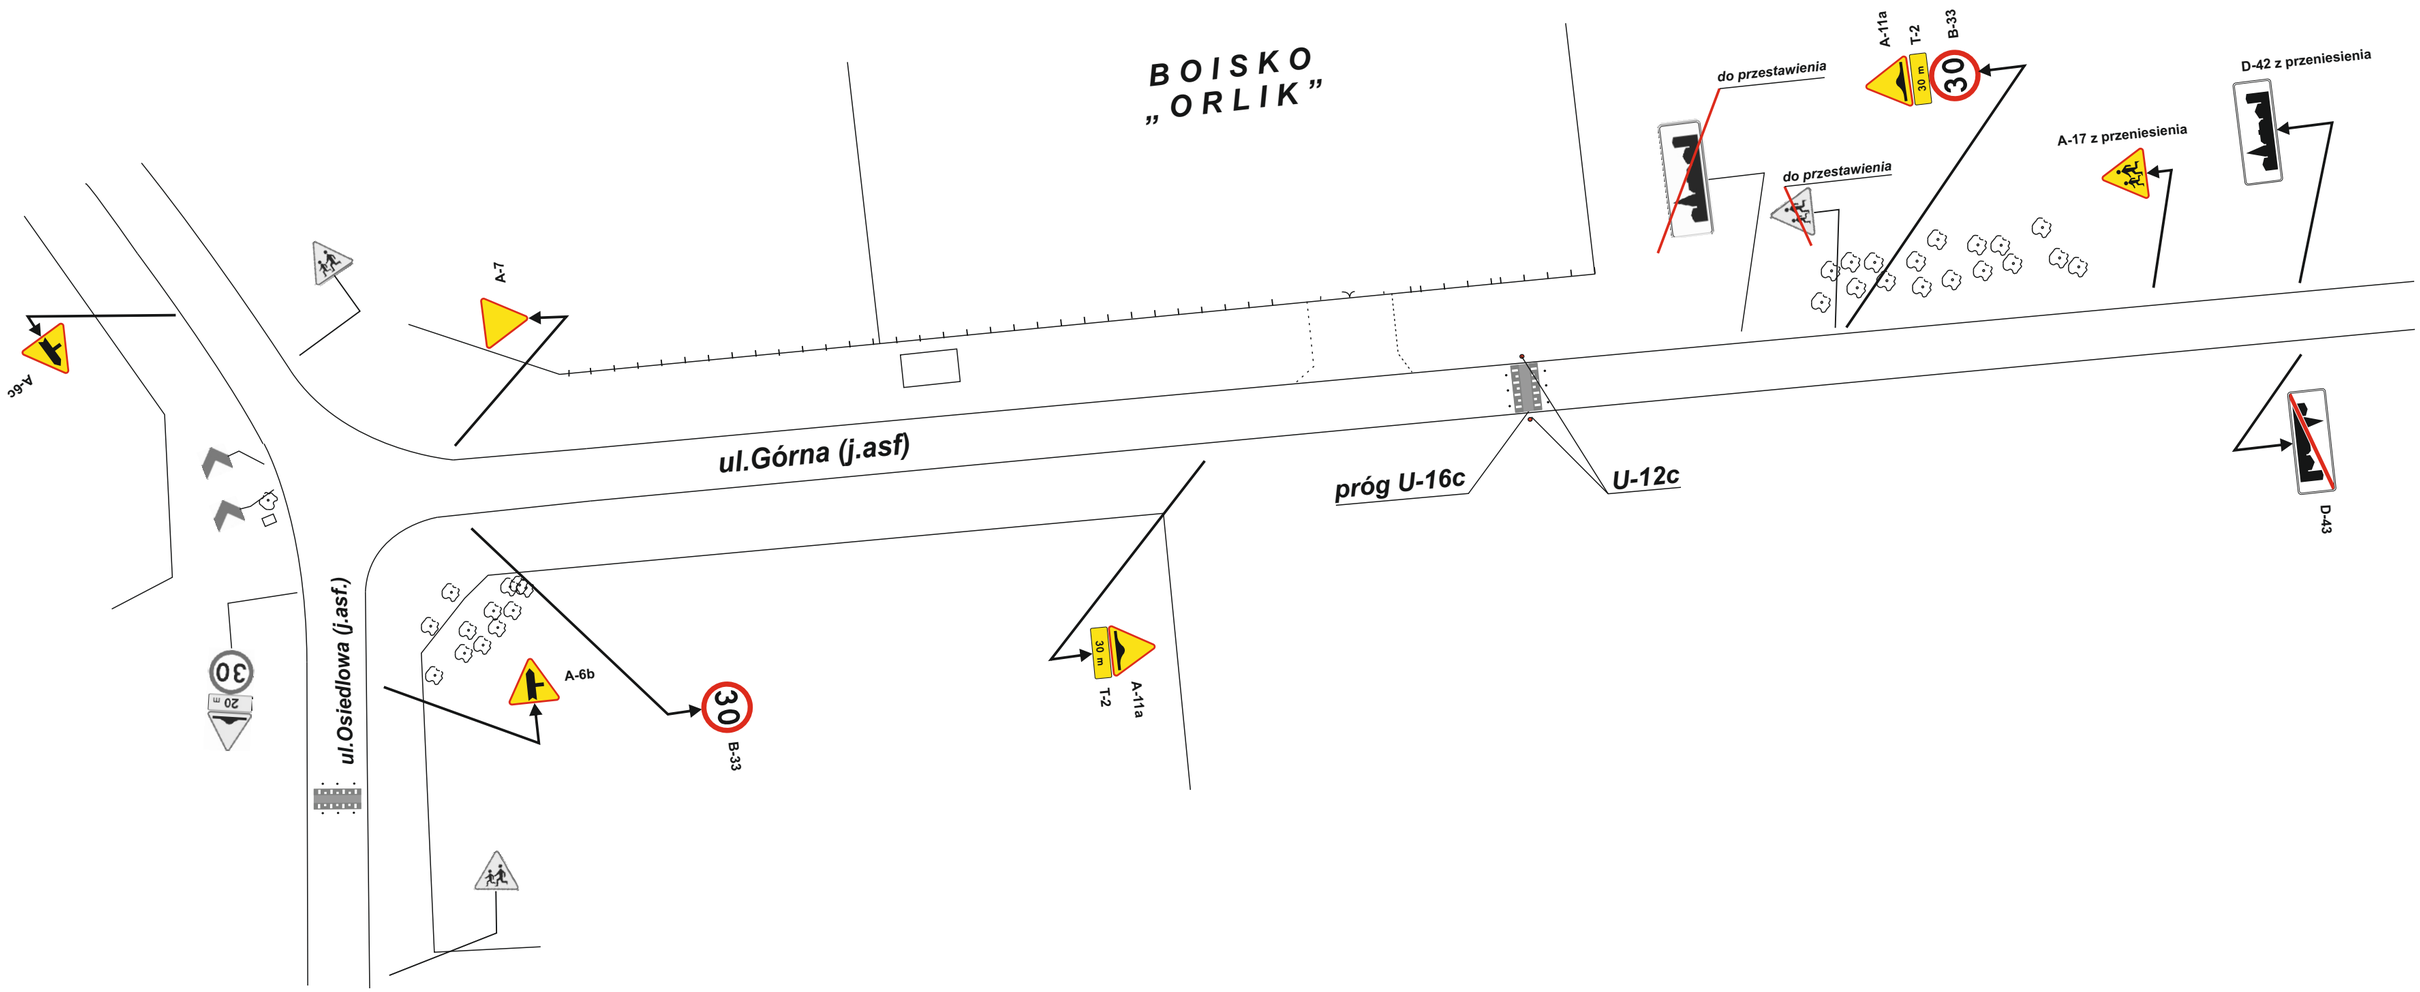

Wzór oznakowania progu

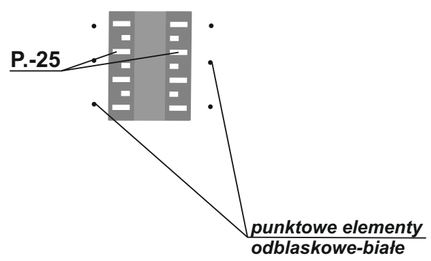

Przekrój progu U-16c

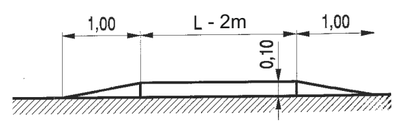

PROJEKT STAŁEJ ORGANIZACJI RUCHU				
ZAKŁAD USŁUGOWO PROJEKTOWO PRODUKCYJNY DROmark	droga	ul.Górna w Ruścu		
	rodzaj robót	Oznakowanie progu zwalniającego typ U-16c oraz korekta istniejącego oznakowania		
tel. (22) 723 68 17 e-mail :biuro@dromark.pl internet: www.dromark.ngb.pl	projektował	Marek Janaszkiewicz		podpis
	data	17.03.2015	skala	1:500