


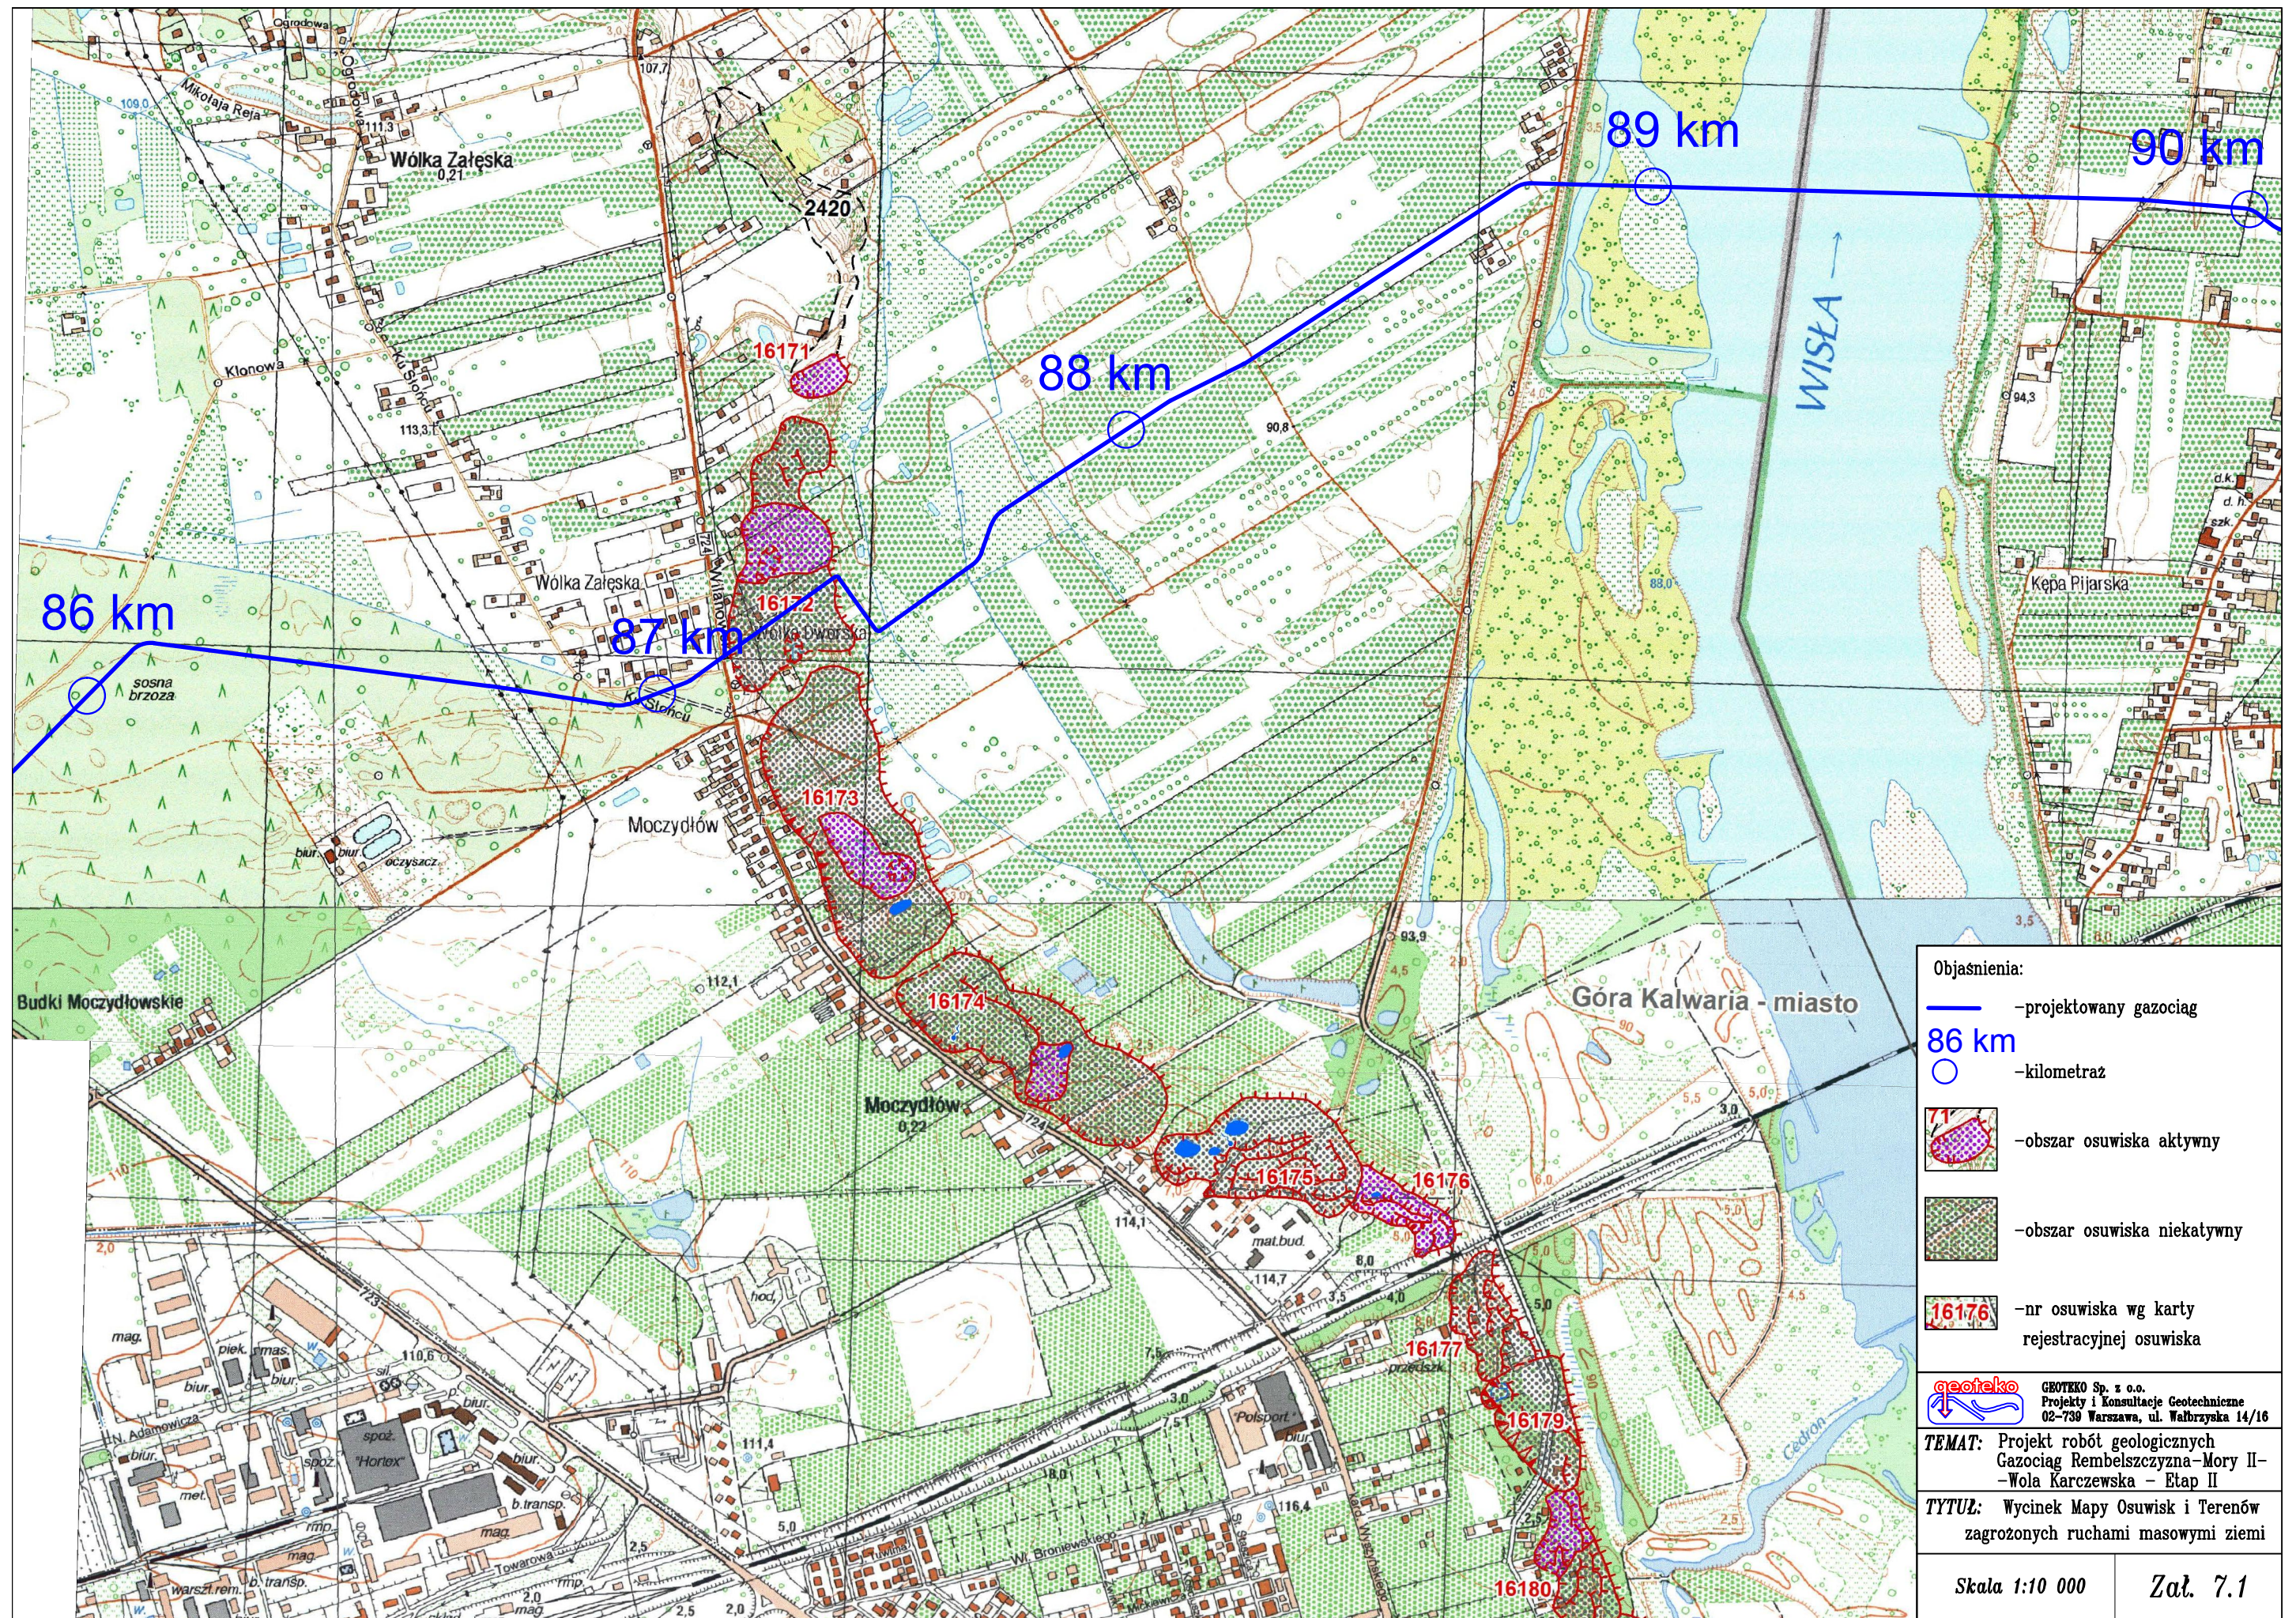

Objasnienia:

- projektowany gazociąg
- kilometr
- obszar osuwiska aktywny
- obszar osuwiska nieaktywny
- nr osuwiska wg karty rejestracyjnej osuwiska

geotek GEOTEKO Sp. z o.o.
Projekty i Konsultacje Geotechniczne
02-739 Warszawa, ul. Wałbrzyńska 14/16

TEMAT: Projekt robót geologicznych
Gazociąg Rembelszczyzna-Mory II-
-Wola Karczeńska - Etap II

TYTUŁ: Wycinek Mapy Osuwisk i Terenów
zagrożonych ruchami masowymi ziemi

Skala 1:10 000 Zał. 7.1