



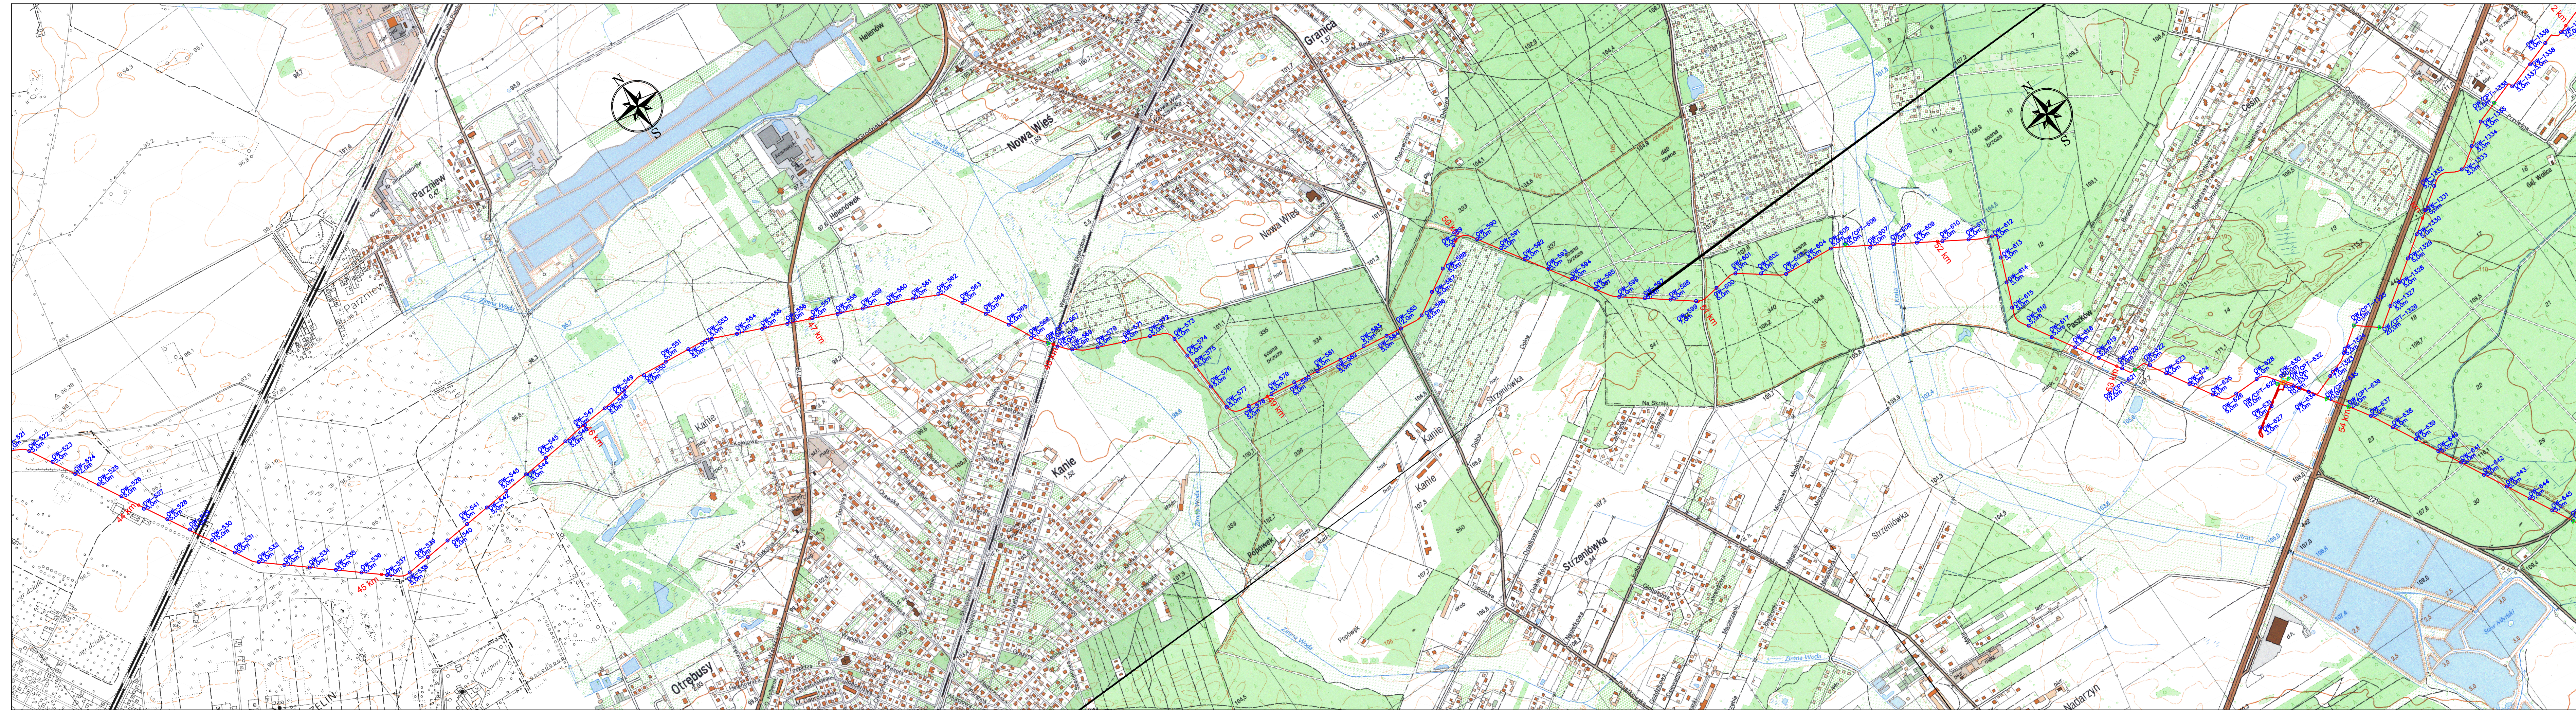

- Objaśnienia:**
- trasa projektowanego gazociągu wraz dodatkowymi podłączeniami
 - 29 km — kilometr trasy projektowanego gazociągu i dodatkowych połączeń
 - obiekty gazowe
 - GW-1306 5,0m — projektowane otwory wiertnicze (numer i głębokość)
 - projektowane sondowania statyczne CPT/CPTu (numer i głębokość zgodnie z otworem badawczym z wyjątkiem sondowań dla przejść przez Wisłę zaprojektowanych do 30m)

Rozmieszczenie arkuszy:

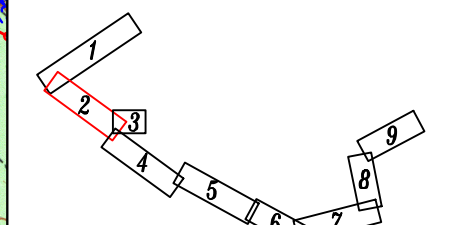

geosteka GEOSTEKO Sp. z o.o.
Projekt i Kwalifikacja Geologiczna
02-750 Warszawa, ul. Walczyńska 14/16

TEMAT: Projekt robót geologicznych
Gazociąg Rembelszczyzna-Mory II-
-Wola Karczewska – Etap II

TYTUŁ: Mapa dokumentacyjna

Skala: 10000 Zał. 8.2