


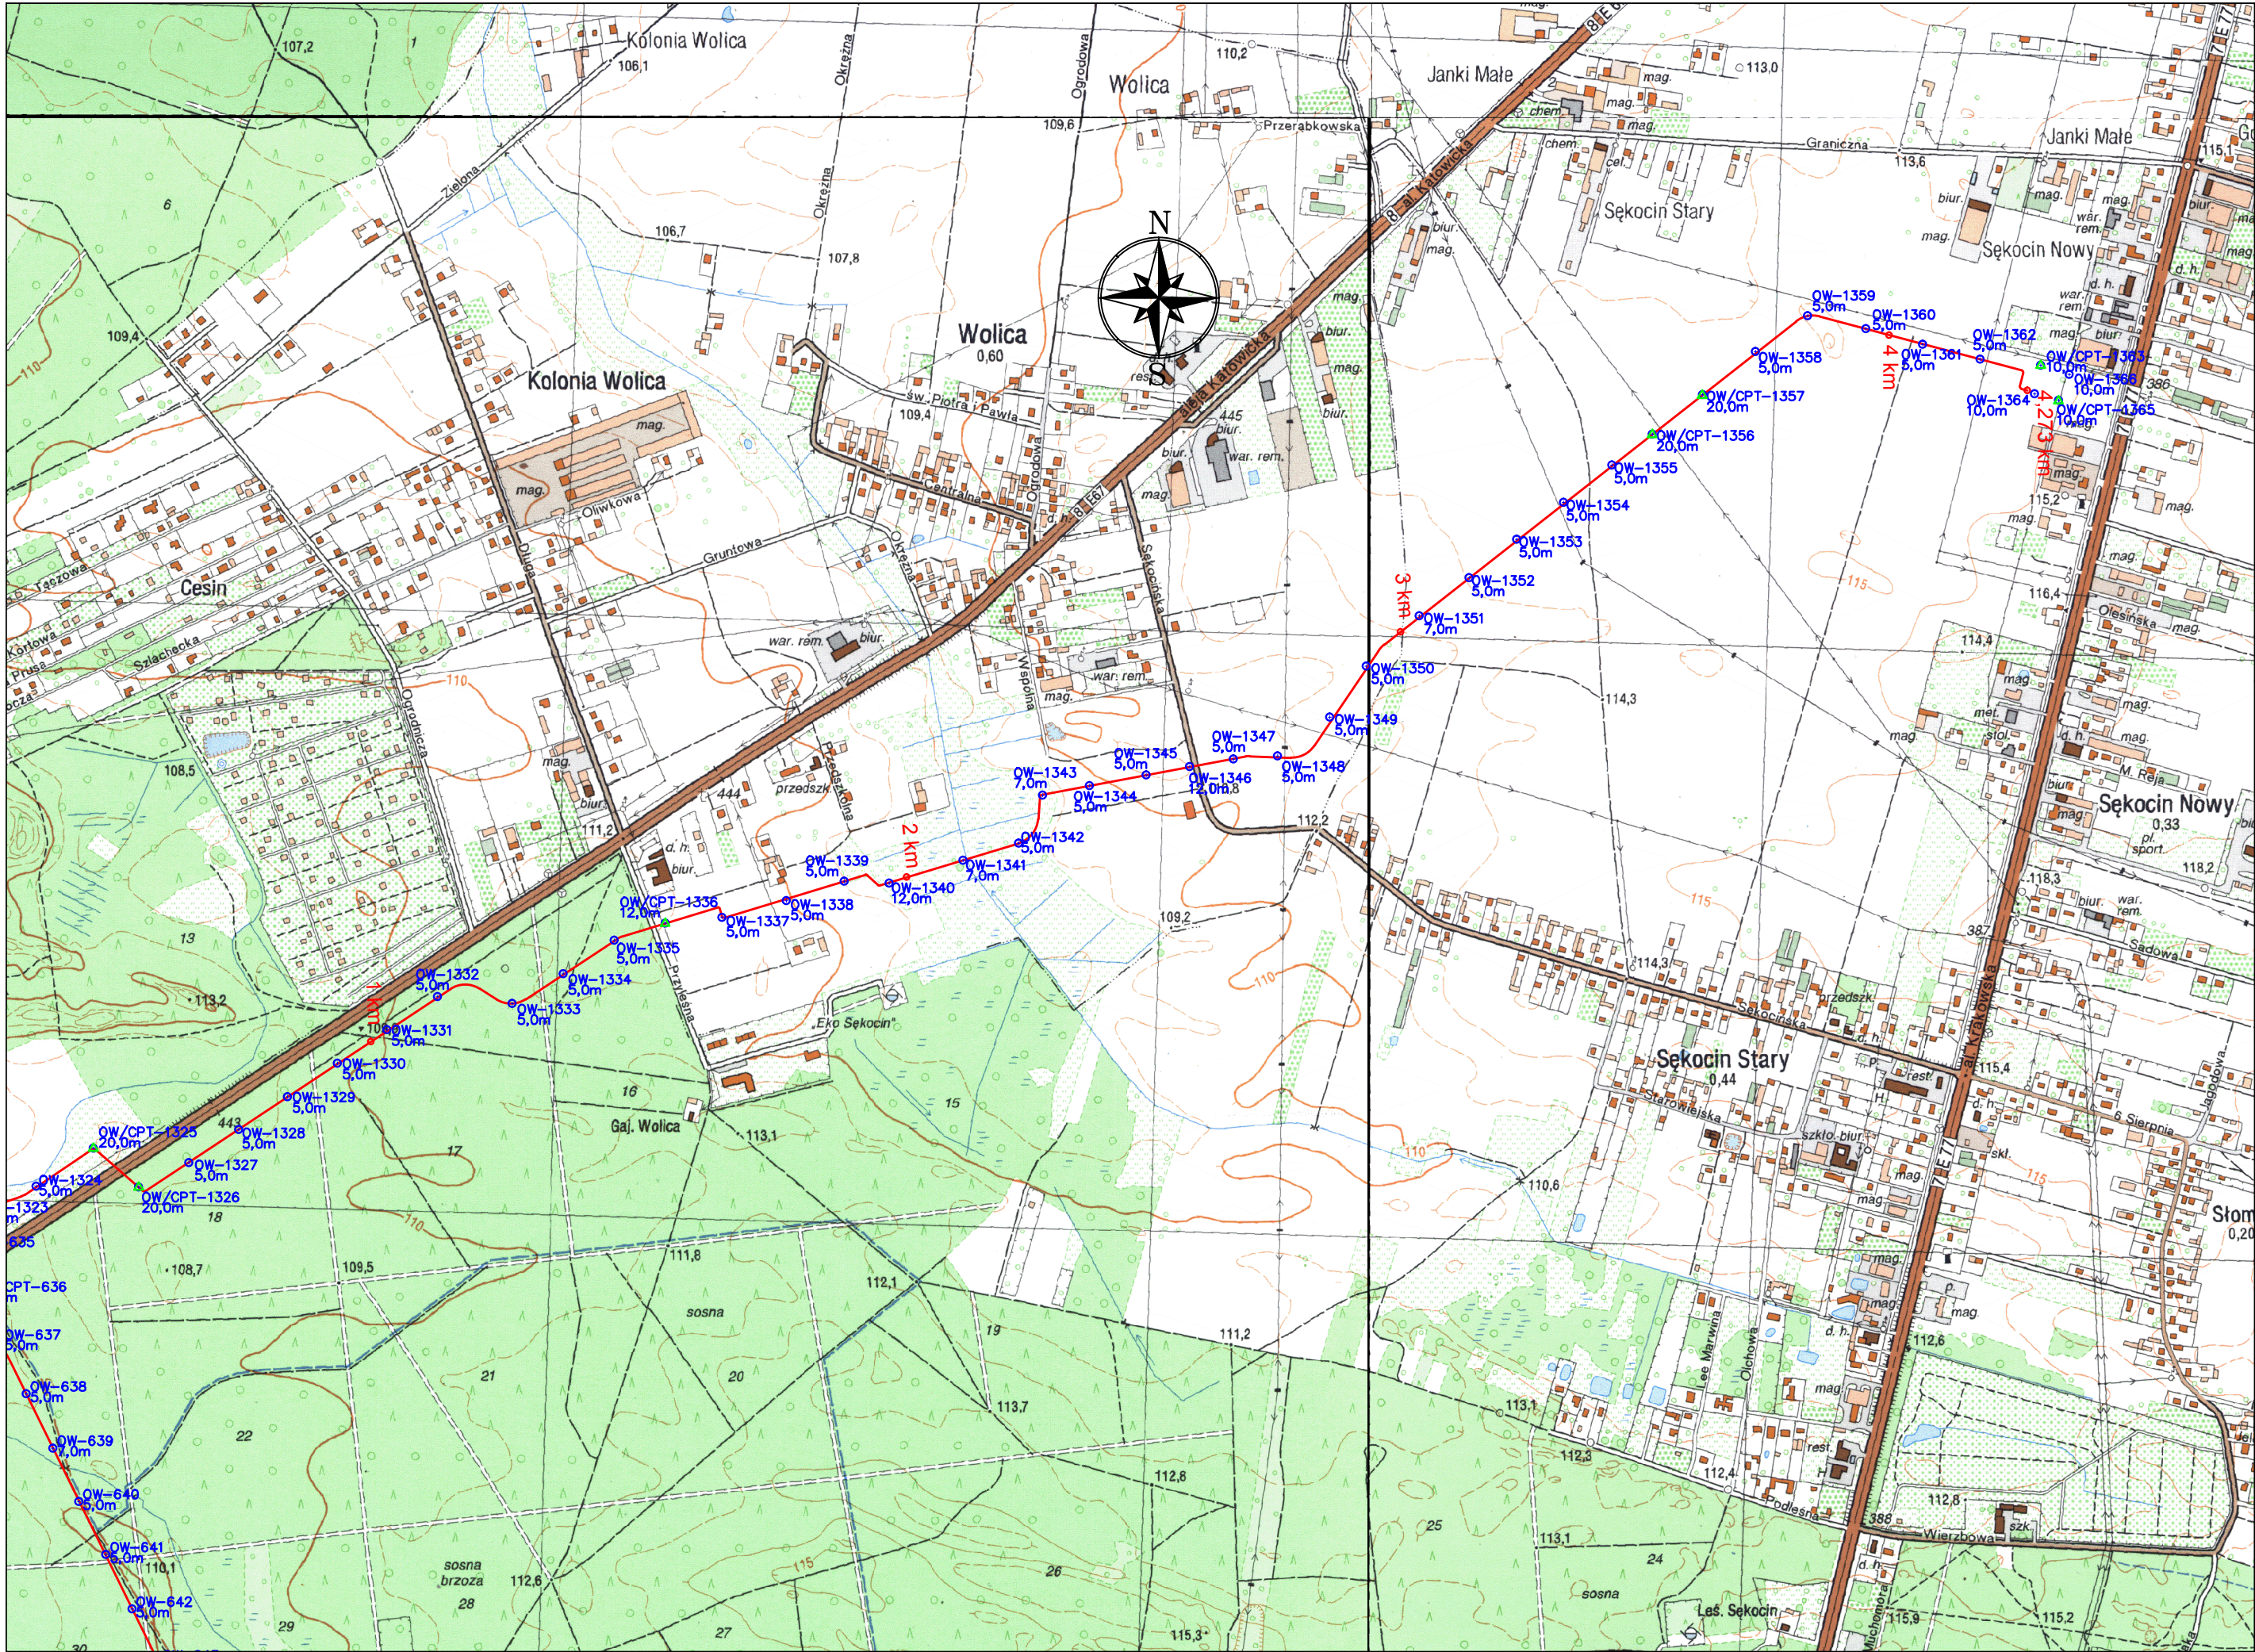

Objaśnienia:

— trasa projektowanego gazociągu wraz dodatkowymi podłączeniami


29 km — kilometraż projektowanego gazociągu i dodatkowych połączeń

— obiekty gazowe

OW-1306 5,0m — projektowane otwory wiertnicze (numer i głębokość)

— projektowane sondowania statyczne CPT/CPTu (numer i głębokość zgodnie z otworem badawczym z wyjątkiem sondowań dla przejść przez Wisłę zaprojektowanych do 30m)

Rozmieszczenie arkuszy:

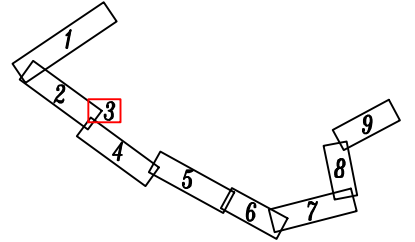

	GEOTEKO Sp. z o.o. Projekty i Konsultacje Geotechniczne 02-730 Warszawa, ul. Wałbrzyńska 14/16
TEMAT: Projekt robót geologicznych Gazociąg Rembelszczyzna-Mory II- -Wola Karczewska - Etap II	
TYTUŁ: Mapa dokumentacyjna	
Skala: 10000	Zał. 8.3