



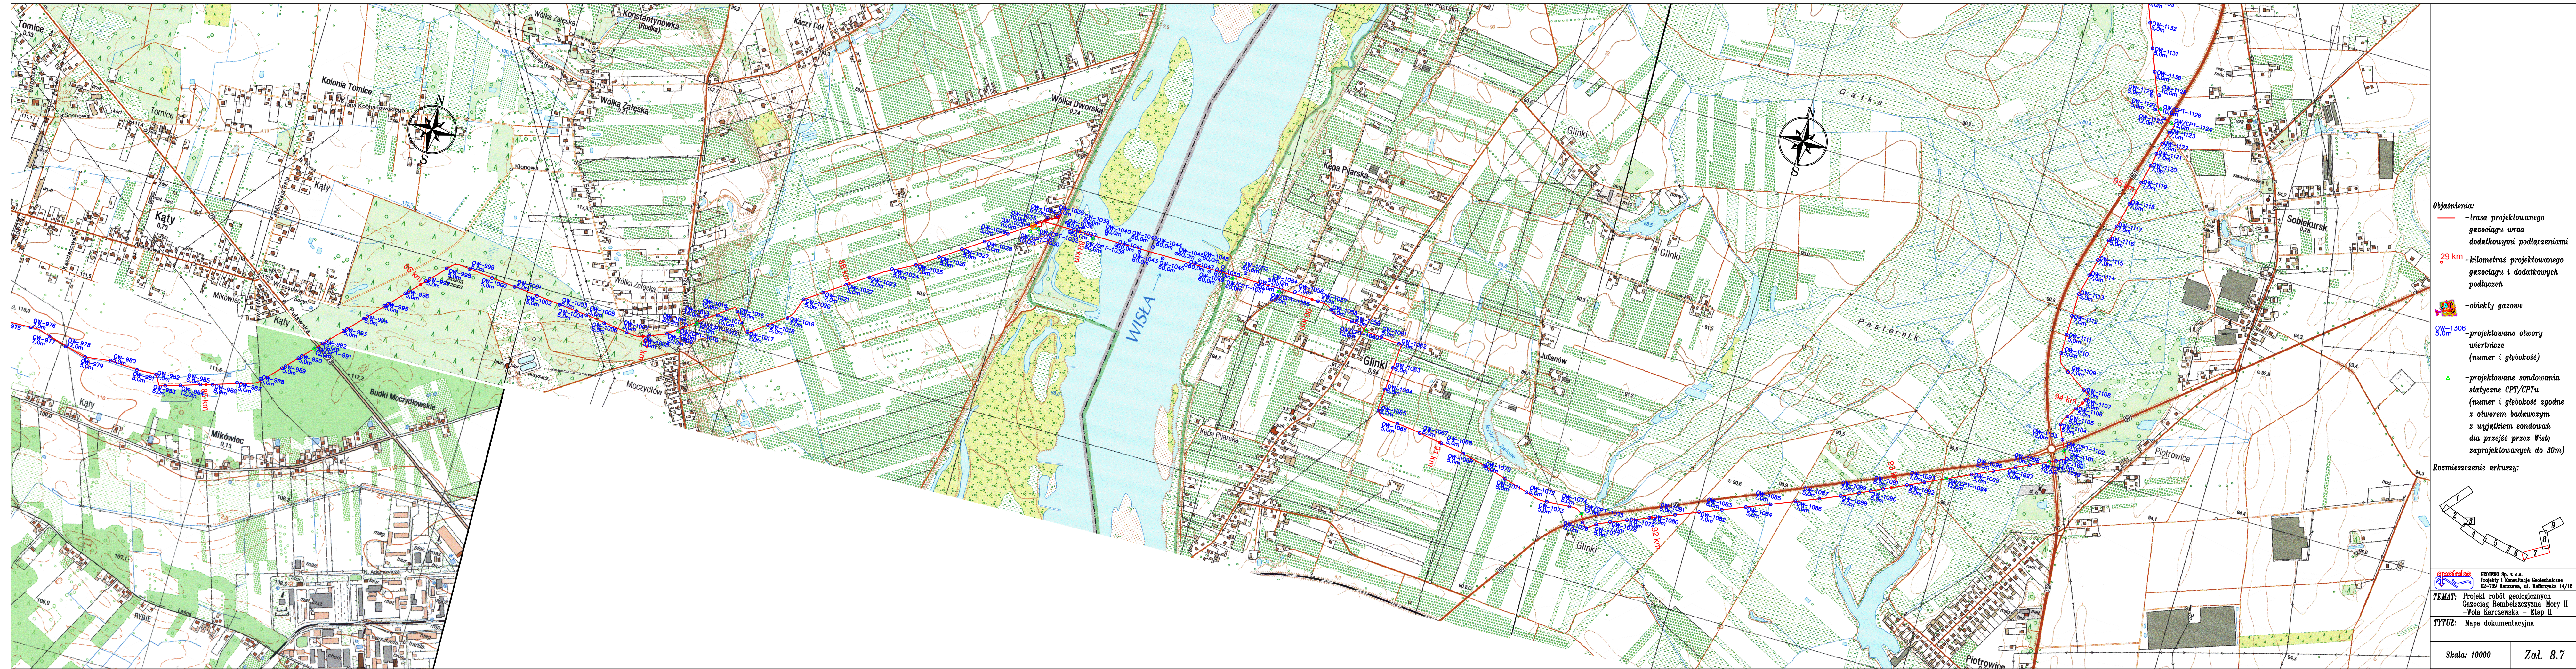

- Objaśnienia:**
- trasa projektowanego gazociągu wraz dodatkowymi podłączeniami
 - 29 km — kilometrów projektowanego gazociągu i dodatkowych podłączeń
 - obiekty gazowe
 - OW-1306 5,0m — projektowane otwory wiertnicze (numer i głębokość)
 - projektowane sondowania statyczne CPT/CPTu (numer i głębokość zgodnie z wyjątkiem badawczym z wyjątkiem sondowań dla przejść przez Wisłę zaprojektowanych do 30m)

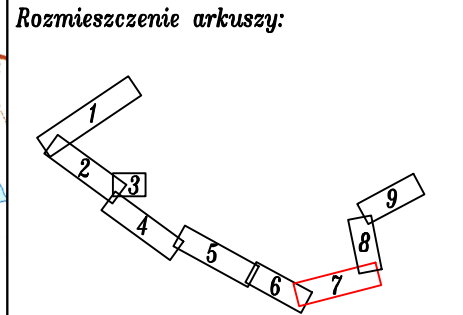

geostek GEOSTEK Sp. z o.o.
Projekt i Kwalifikacja Geologiczna
02-739 Warszawa, ul. Walbrzyska 14/16

TEMAT: Projekt robót geologicznych
Gazociąg Rembelszczyzna-Mory II-
Wola Karczewska - Etap II

TYTUŁ: Mapa dokumentacyjna