


**Objaśnienia:**

- –trasa projektowanego gazociągu wraz dodatkowymi podłączeniami
- 29 km –kilometraż projektowanego gazociągu i dodatkowych podłączeń
- –obiekty gazowe
- OW–1306 5,0m –projektowane otwory wiertnicze (numer i głębokość)
- –projektowane sondowania statyczne CPT/CPTu (numer i głębokość zgodne z otworem badawczym z wyjątkiem sondowań dla przejść przez Wisłę zaprojektowanych do 30m)

**Rozmieszczenie arkuszy:**

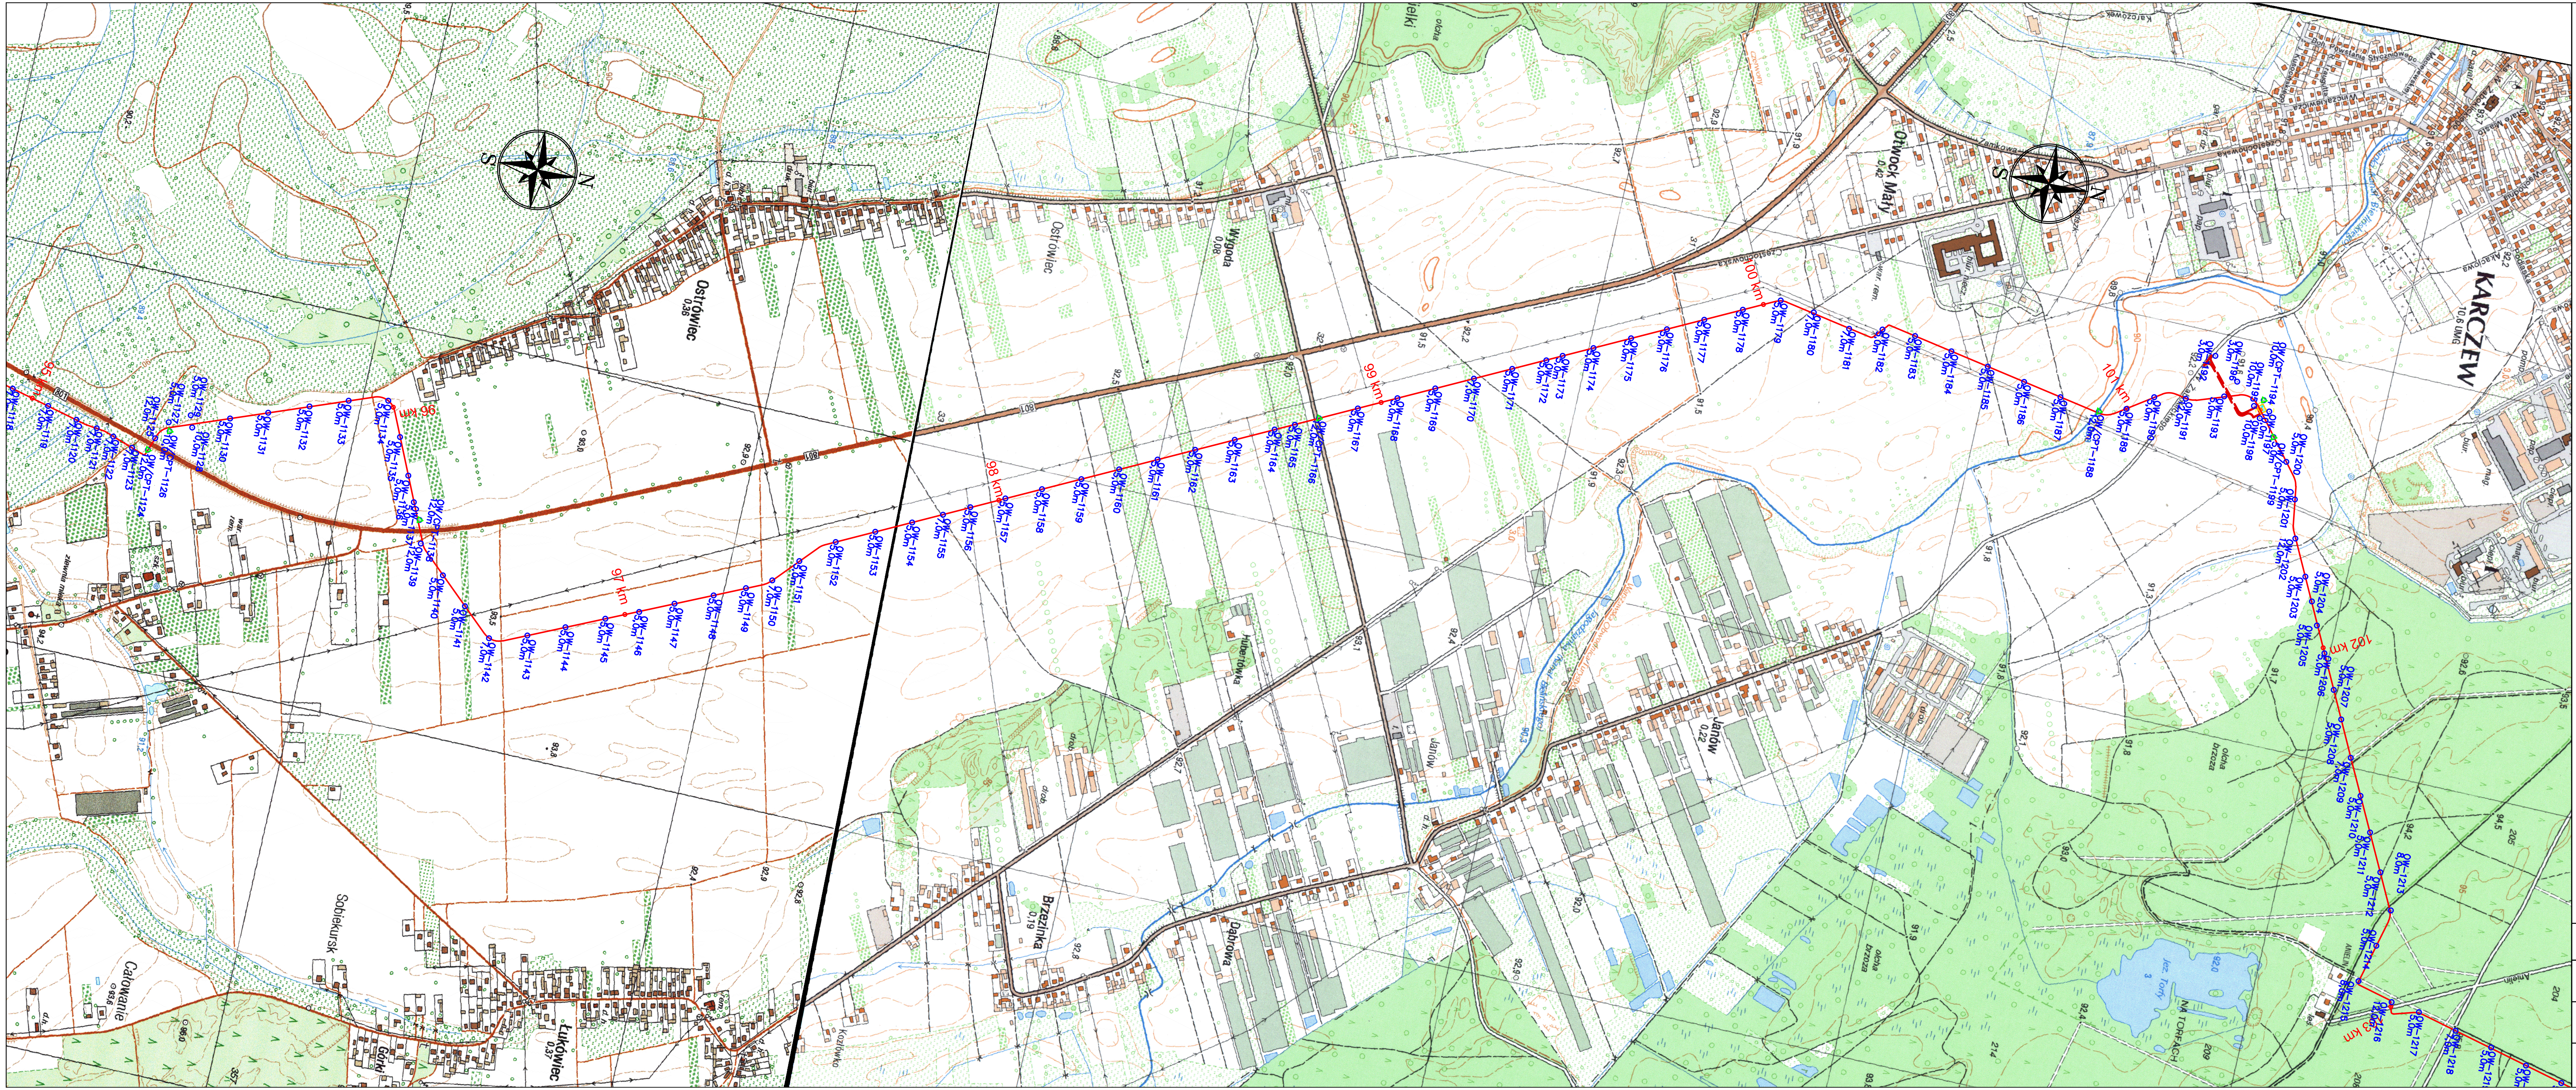


GEOTEKO Sp. z o.o.
Projekty i Konsultacje Geotechniczne
02-739 Warszawa, ul. Wałbrzyska 14/16

**TEMAT:** Projekt robót geologicznych Gazociąg Rembelszczyzna–Mory II–Wola Karczewska – Etap II

**TYTUŁ:** Mapa dokumentacyjna

Skala: 10000

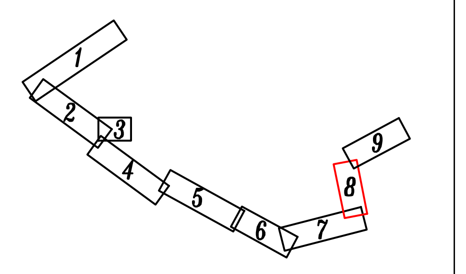Zał. 8.8