



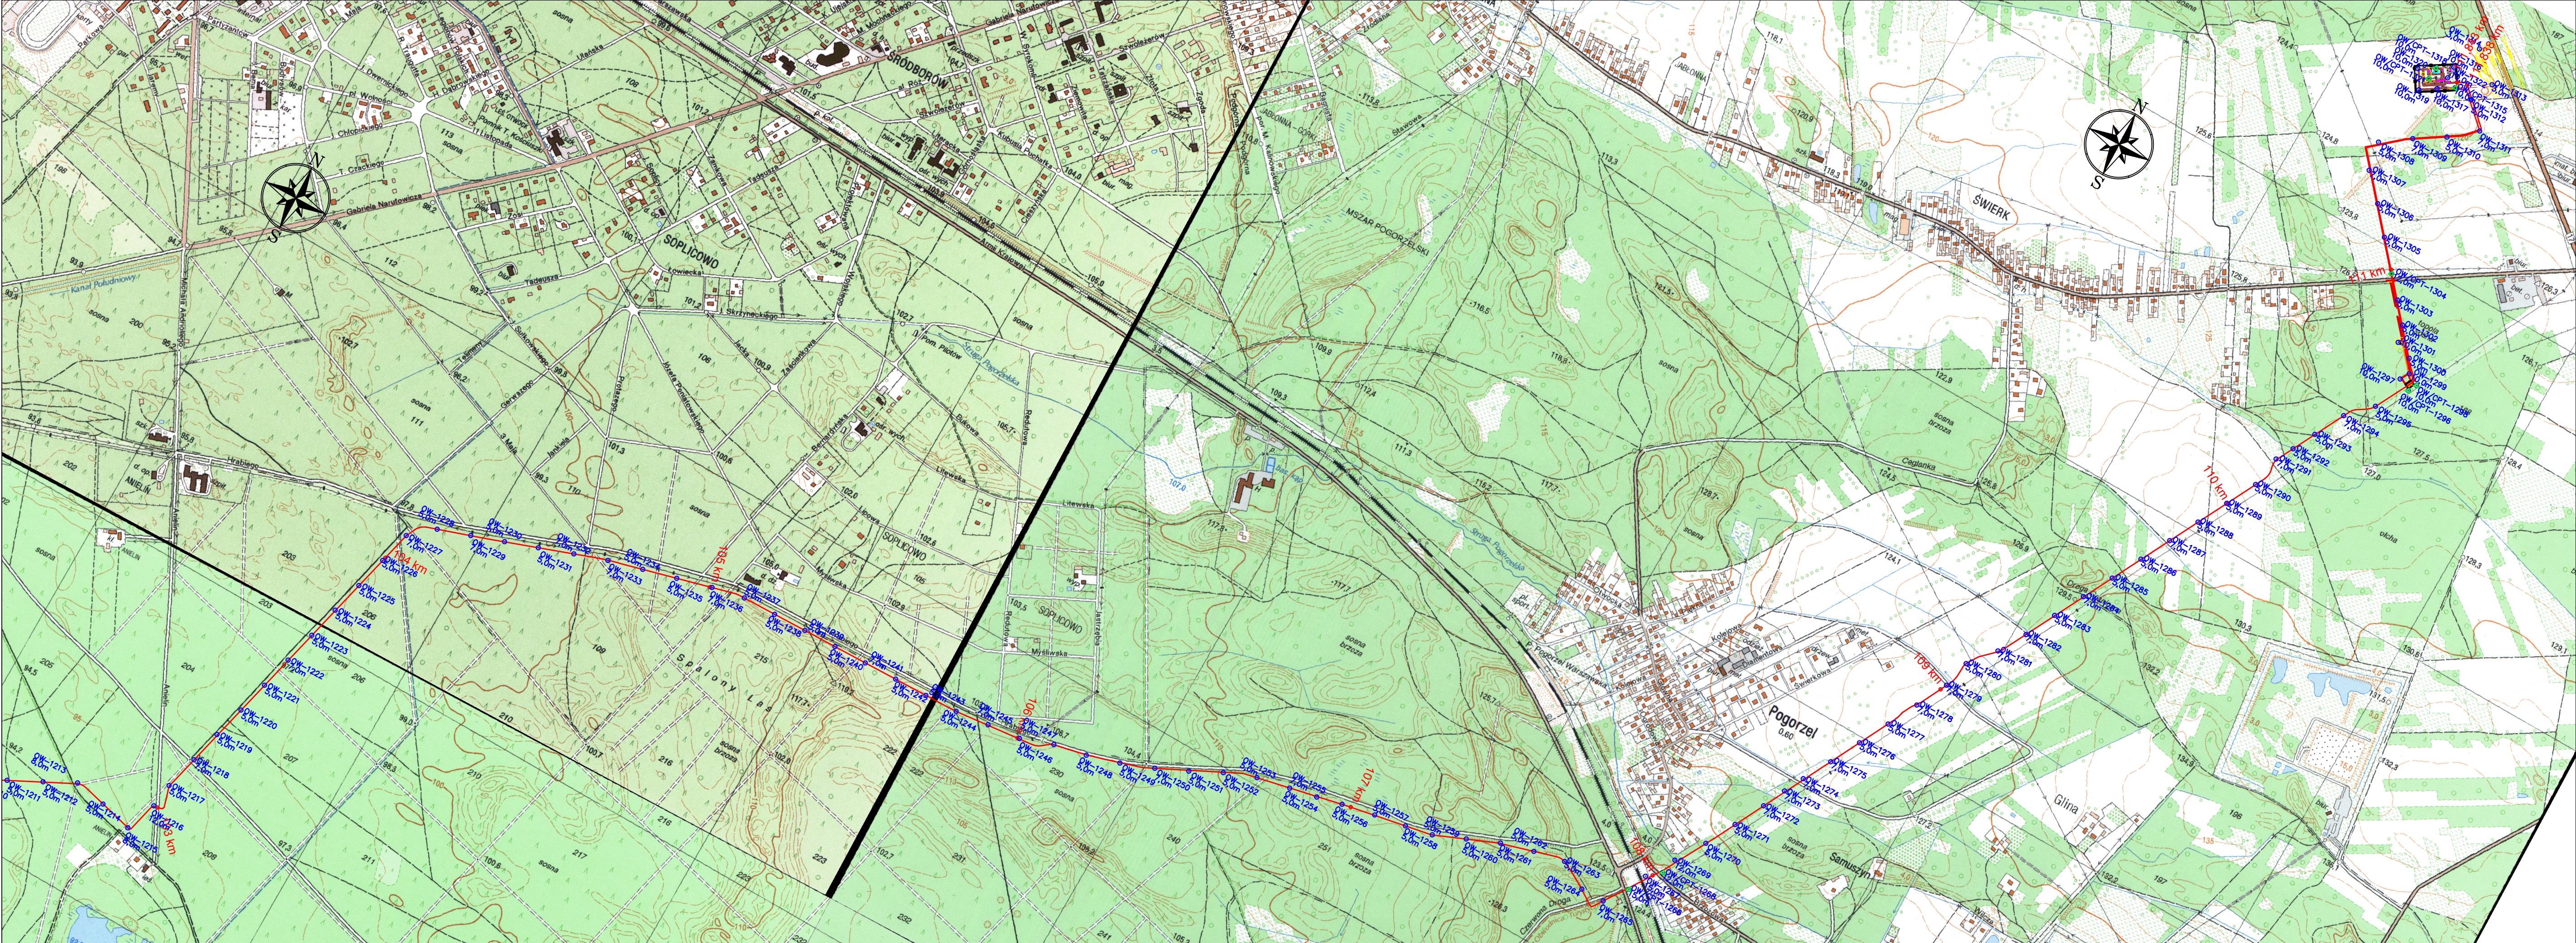

- Objaśnienia:**
- trasa projektowanego gazociągu wraz dodatkowymi podłączeniami
 - kilometraż projektowanego gazociągu i dodatkowych połączeń
 - obiekty gazowe
 - GW-1306** 5,0m – projektowane otwory wiertnicze (numer i głębokość)
 - projektowane sondowania statyczne CPT/CPTu (numer i głębokość zgodnie z otworem badawczym z wyjątkiem sondowań dla przejść przez Wisłę zaprojektowanych do 30m)

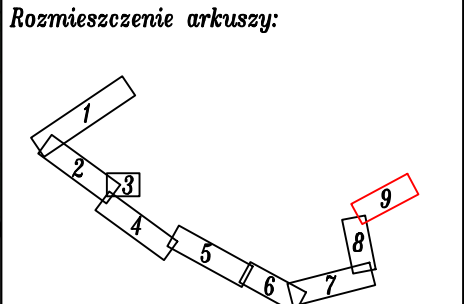

geoteko GEOTEK Sp. z o.o.
Projekty i Konsultacje Geotechniczne
02-730 Warszawa, ul. Wałbrzyska 14/16

TEMAT: Projekt robót geologicznych
Gazociąg Rembelszczyzna-Mory II –
Wola Karczewska – Etap II

TYTUŁ: Mapa dokumentacyjna