ZAMAWIAJĄCY:
GDDKiA
Skarb Państwa
Generalny Dyrektor Dróg Krajowych i Autostrad
z siedzibą w Warszawie, ul. Wronia 53, 00-874 Warszawa

GENERALNY WYKONAWCA :
INTERCOR
Przedsiębiorstwo Usług Technicznych
INTERCOR Sp. z o.o.
ul. Okólna 10
42-400 Zawiercie

JEDNOSTKA PROJEKTOWA:
1951
BIURO PROJEKTOWO BADAWCZE DRÓG I MOSTÓW
Transprojekt-Warszawa Sp. z o.o.
ul. Koniczynowa 11, 03-612 Warszawa
tel.:(22) 832 29 15, fax: (22) 832 29 13, e-mail: transwar@transwar.com

Stadium : **Projekt Budowlany**

Zamierzenie budowlane:
Rozbudowa drogi krajowej nr 8 do parametrów drogi ekspresowej na odcinku: od węzła z drogą wojewódzką nr 579 w Radziejowicach do węzła Paszków z drogą wojewódzką nr 721 w Wolicy Zadanie II na odcinku Przeszkoda - Paszków od km 430+000 do km 441+621,21

Nr zlec. wewn.: PD-480

Nr tomu: -

Tytuł rysunku:
Plan sytuacyjny
Mapa z proponowanym przebiegiem dróg, terenem niezbędnym dla obiektów budowlanych oraz istniejącym uzbrojeniem terenu

Stanowisko	Imię i nazwisko	Nr uprawnień	Podpis
Główny projektant:	mgr inż. Zenon Dobaczewski	MAZ/0003/POOD/07	
Projektant:	mgr inż. Rafał Grzeszczyk	MAZ/0138/POOD/12	
Projektant:	mgr inż. Agnieszka Kowalczyk-Suwara	MAZ/0403/POOD/10	
Projektant:	mgr inż. Maciej Sandecki	MAZ/0141/POOD/12	
Projektant:	mgr inż. Robert Zalewski	MAZ/0127/POOD/08	
Opracowała:	mgr inż. Magdalena Waszkiewicz		
Opracował:	inż. Michał Kossakowski		
Opracował:	mgr inż. Tomasz Sobczuk		
Sprawdzający:	mgr inż. Andrzej Walczuk	St-150/87	

Nr. archiwalny:	Data opracowania:	Skala:	Nr rys.:	Arkusz:
	10.2015	1:1000	2	20A

Mapa powstała z przekartowania materiałów archiwalnych, uzupełniona danymi z pomiaru bezpośredniego
Granice działek wg danych ewidencji gruntów. Układ współrz.: 2000, siatka krzyży i sekcje ukł. 1965, Kronsztadt 86
Mapa aktualna w oznaczonym zakresie.

Wykonał: Przedsiębiorstwo Geodezyjno - Projektowe "GEOSTAR",
25-624 Kielce, ul. Mieszko 127 tel. 345-13-73, NIP 657-10-19-160

MAPA DO CELÓW PROJEKTOWYCH
SKALA 1:1000
Zakresy rastrowe w układzie sekcyjnym:

woj. mazowieckie
Powiat Pruszkowski
Gm. Nadarzyn
Obręb. Nadarzyn, Kajetany

ARKUSZ NR.20A

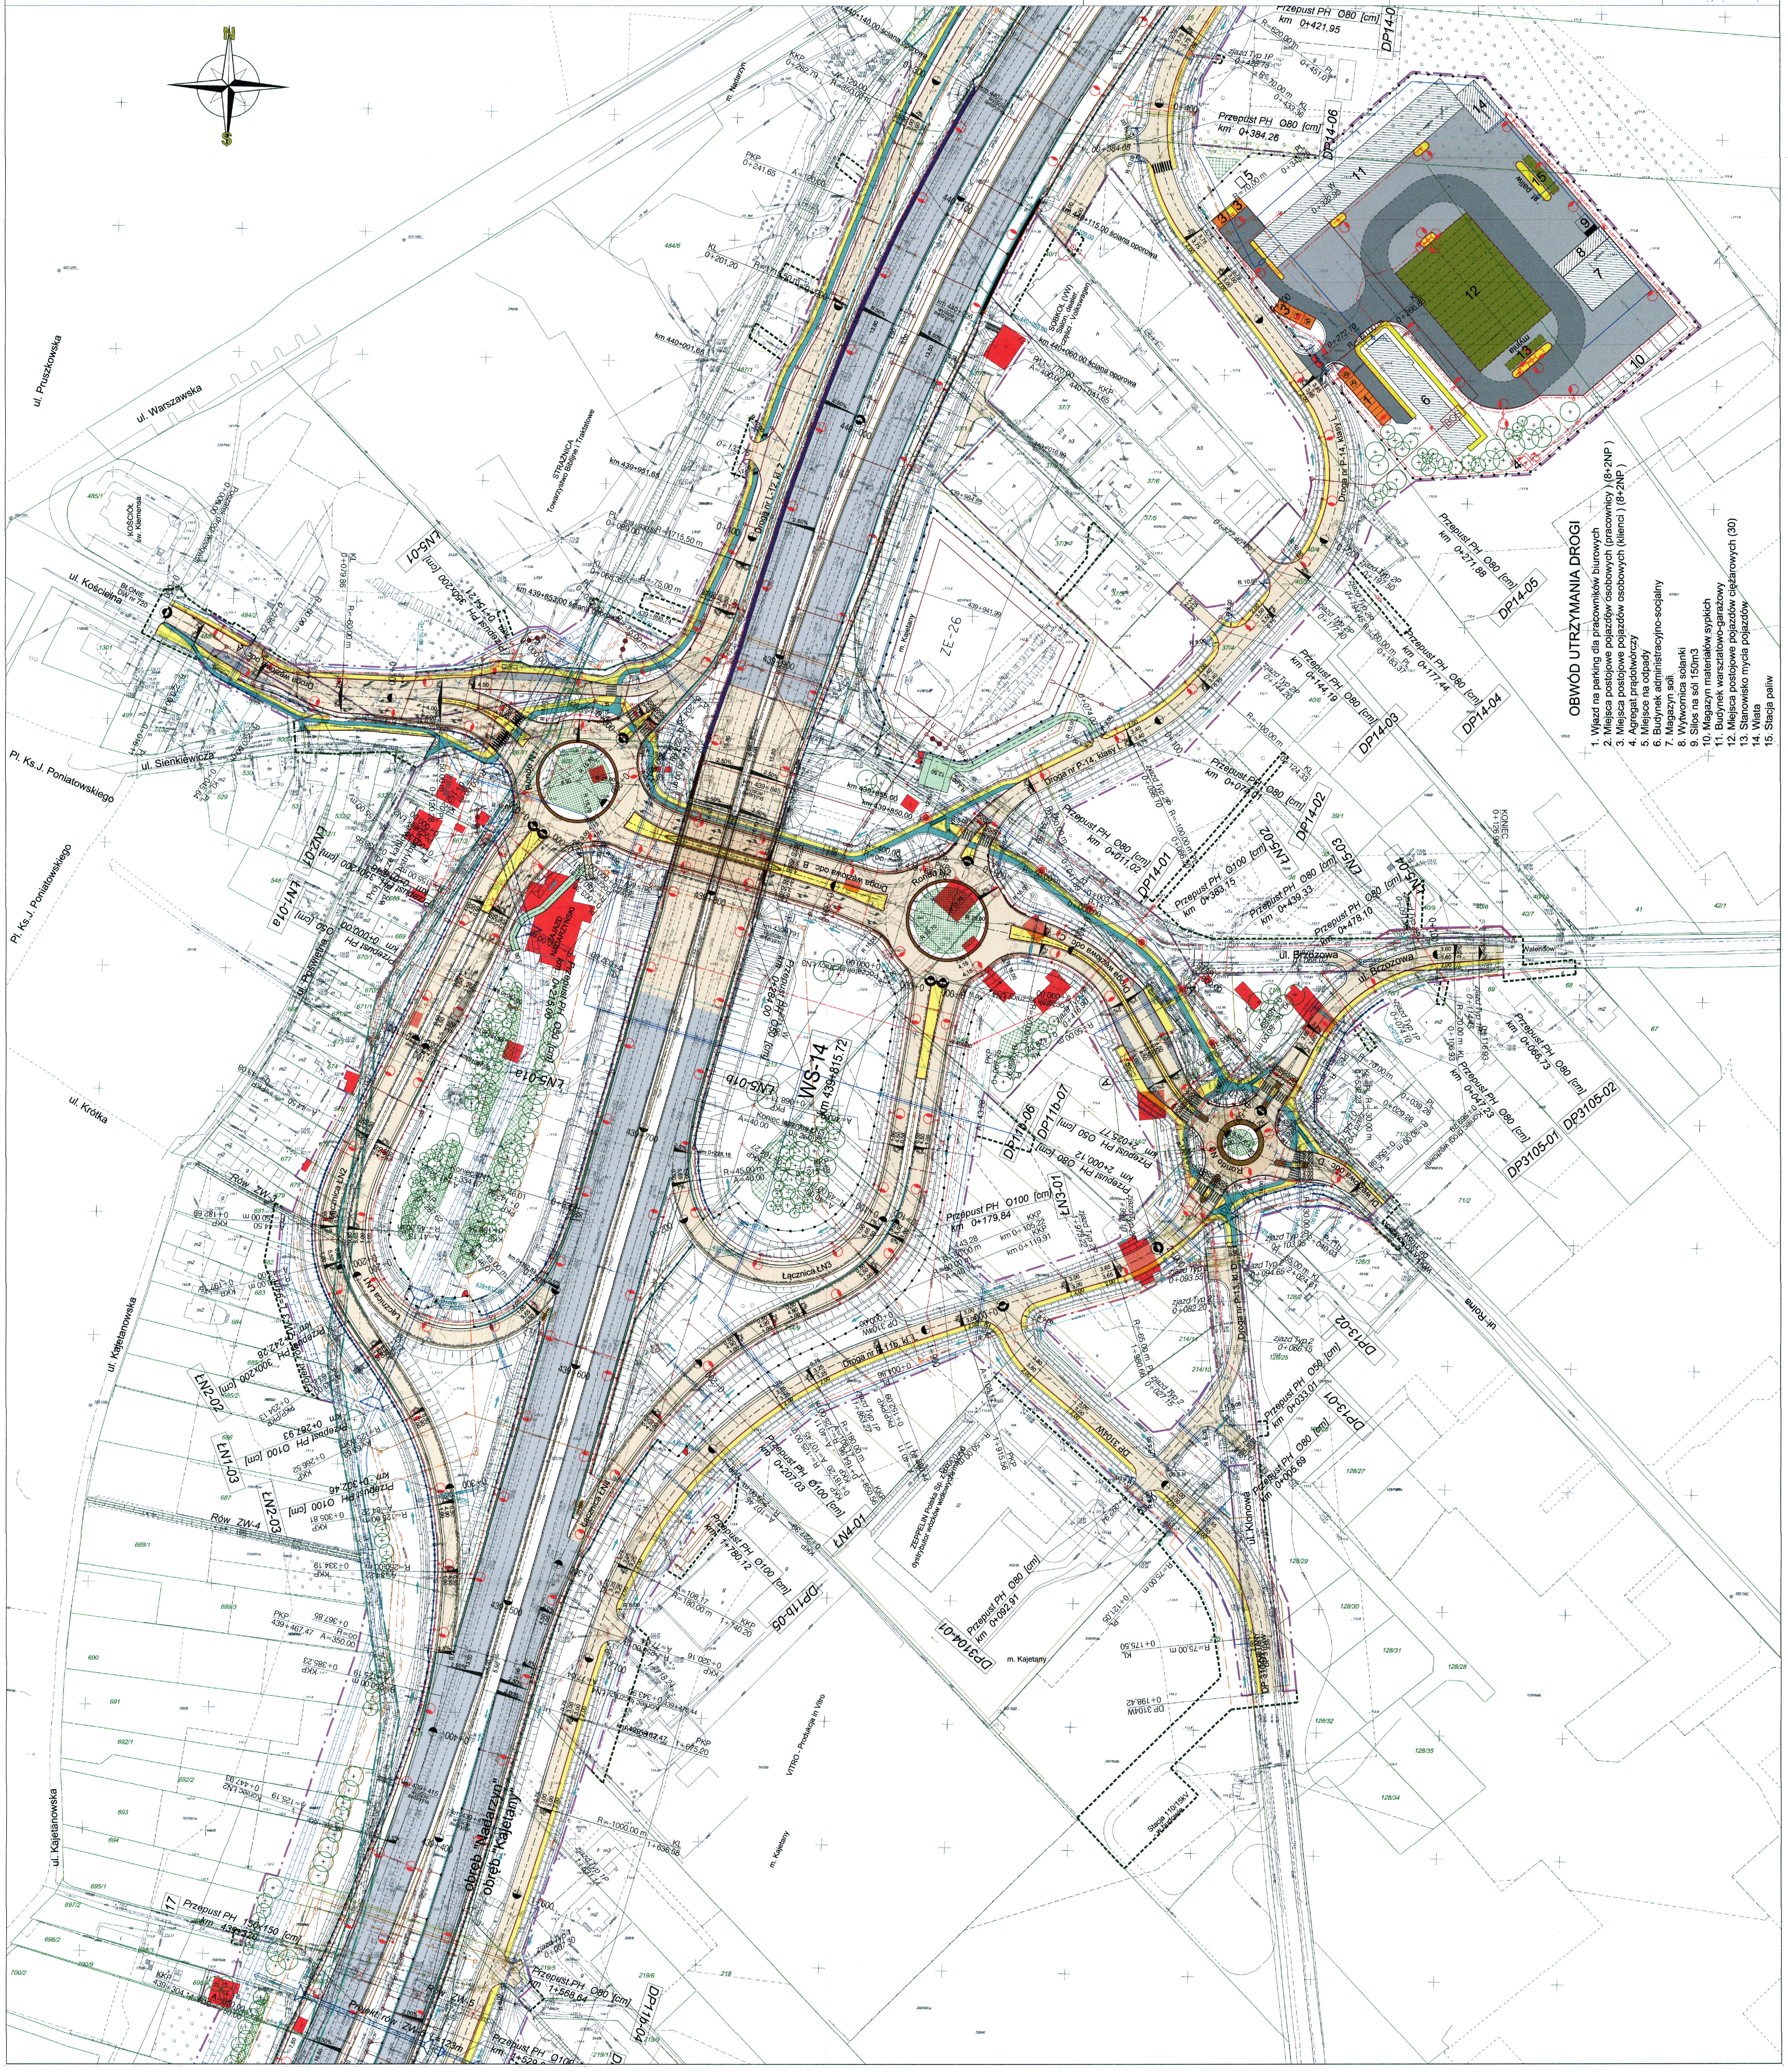

N
S
ul. Pruszkowska
ul. Warszawska
ul. Kościelna
ul. Sienkiewicza
Pl. Ks.J. Poniatowskiego
ul. Poświętna
ul. Krótka
ul. Kajetanowska
ul. Brzozowa
ul. Klonowa
ul. Rolna
Walendów
KOŚCIÓŁ św. Klemensa
STRAŻNICA Towarzystwo Biblijne i Traktatowe
SOBKOL (VW) Salon, dealer, części - Volkswagen
ZAJAZD NADARZYŃSKI
ZEPPELIN Polska Sp. z o.o. dystrybutor wózków widłowych
VITRO - Produkcja in Vitro
Stacja 110/15kV - w budowie
m. Nadarzyn
m. Kajetany
obręb "Nadarzyn"
obręb "Kajetany"
ZE-26
WS-14
km 439+815,72
Droga nr L-12, kl. Z
Droga nr P-14, klasy L
Droga nr P-13, kl. D
Droga nr P-11b, kl. L
Droga węzłowa odc. B
Droga węzłowa odc. C
Droga węzłowa odc. D
Rondo N1
Rondo N2
Rondo N3
Łącznica ŁN1
Łącznica ŁN2
Łącznica ŁN3
Łącznica ŁN4
DP 3104W
DP 3105W
Rów ZW-3
Rów ZW-4
Rów ZW-5
km 440+140,00 ściana oporowa
km 440+115,00 ściana oporowa
km 440+060,00 ściana oporowa
km 439+853,00 ściana oporowa
Przepust PH Ø80 [cm] km 0+421,95
Przepust PH Ø80 [cm] km 0+384,26
Przepust PH Ø80 [cm] km 0+271,88
Przepust PH Ø80 [cm] km 0+177,44
Przepust PH Ø80 [cm] km 0+144,19
Przepust PH Ø80 [cm] km 0+074,01
Przepust PH Ø80 [cm] km 0+011,02
Przepust PH Ø100 [cm] km 0+383,15
Przepust PH Ø80 [cm] km 0+439,33
Przepust PH Ø80 [cm] km 0+478,10
Przepust PH Ø80 [cm] km 0+066,73
Przepust PH Ø80 [cm] km 0+047,23
Przepust PH Ø50 [cm] km 2+025,77
Przepust PH Ø80 [cm] km 2+000,12
Przepust PH Ø100 [cm] km 0+179,84
Przepust PH Ø50 [cm] km 0+033,01
Przepust PH Ø80 [cm] km 0+005,69
Przepust PH Ø80 [cm] km 0+092,91
Przepust PH Ø100 [cm] km 0+207,03
Przepust PH Ø100 [cm] km 1+780,12
Przepust PH Ø80 [cm] km 1+568,64
Przepust PH 150x150 [cm] km 439+320
Przepust PH Ø100 [cm] km 0+267,93
Przepust PH Ø100 [cm] km 0+302,46
Przepust PH 300x200 [cm] km 0+242,28
Przepust PH 350x200 [cm] km 0+154,21
Przepust PH Ø50 [cm] km 0+215,00
Przepust PH Ø50 [cm] km 0+284,00
Przepust PH Ø50 [cm] km 0+000,00
DP14-01
DP14-02
DP14-03
DP14-04
DP14-05
DP14-06
DP14-07
DP3105-01
DP3105-02
DP13-01
DP13-02
DP3104-01
DP11b-04
DP11b-05
DP11b-06
DP11b-07
ŁN1-01a
ŁN1-03
ŁN2-02
ŁN2-03
ŁN2-07
ŁN3-01
ŁN4-01
ŁN5-01
ŁN5-01a
ŁN5-01b
ŁN5-02
ŁN5-03
ŁN5-04
17
1
2
3
4
5
6
7
8
9
10
11
12
13
14
15
myjnia
st. paliw
BOS

OBWÓD UTRZYMANIA DROGI

1. Wjazd na parking dla pracowników biurowych
2. Miejsca postojowe pojazdów osobowych (pracownicy) (8+2NP)
3. Miejsca postojowe pojazdów osobowych (klienci) (8+2NP)
4. Agregat prądotwórczy
5. Miejsce na odpady
6. Budynek administracyjno-socjalny
7. Magazyn soli
8. Wytwornica solanki
9. Silos na sól 150m3
10. Magazyn materiałów sypkich
11. Budynek warsztatowo-garażowy
12. Miejsca postojowe pojazdów ciężarowych (30)
13. Stanowisko mycia pojazdów
14. Wiata
15. Stacja paliw