


## Łączy arkusz 1-2

## Łączy arkusz 2-1

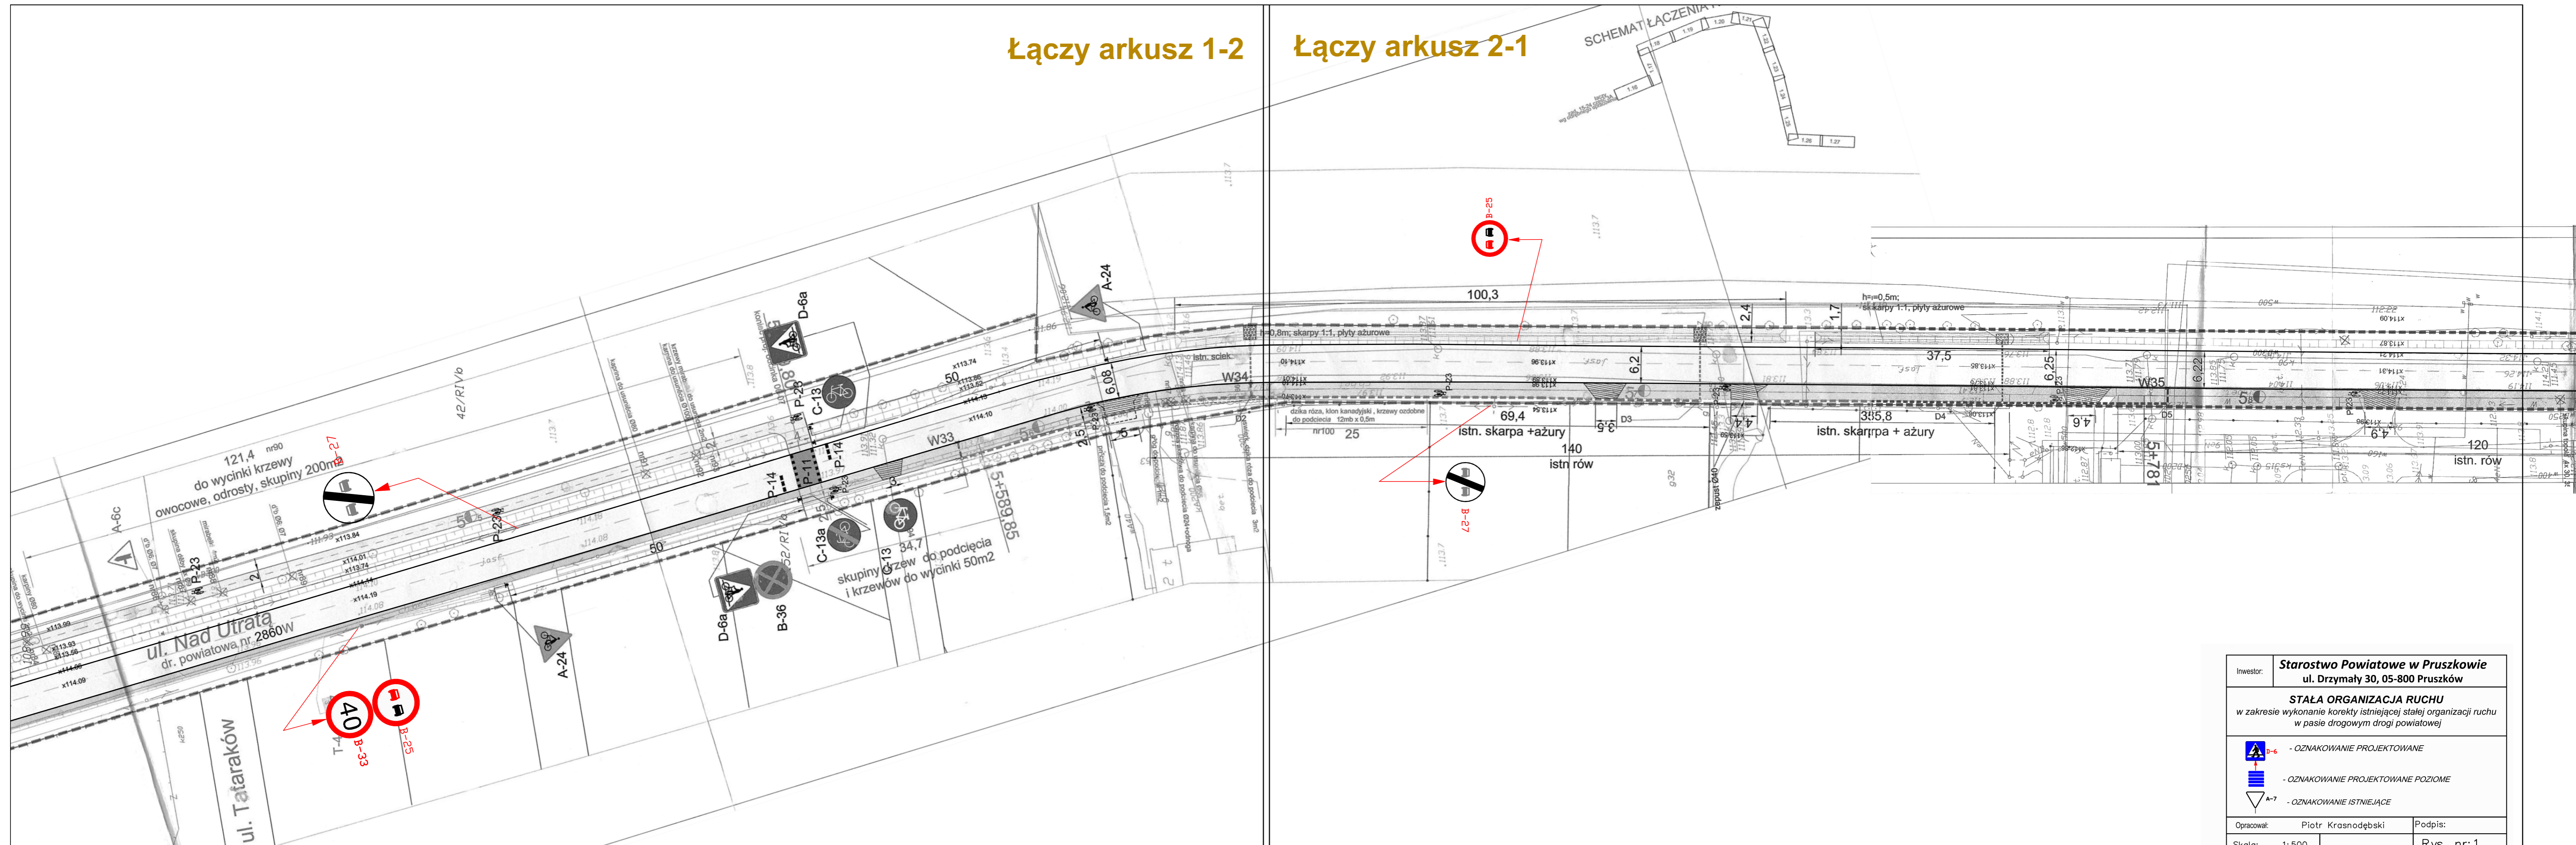

Investor:	<b>Starostwo Powiatowe w Pruszkowie</b> ul. Drzymały 30, 05-800 Pruszków	
	<b>STAŁA ORGANIZACJA RUCHU</b> w zakresie wykonania korekty istniejącej stałej organizacji ruchu w pasie drogowym drogi powiatowej	
	 A-6c	- OZNAKOWANIE PROJEKTOWANE
	 B-33	- OZNAKOWANIE PROJEKTOWANE POZIOME
	 A-24	- OZNAKOWANIE ISTNIEJĄCE
Opracował:	Piotr Krasnodębski	Podpis:
Skala:	1:500	Rys. nr: 1