


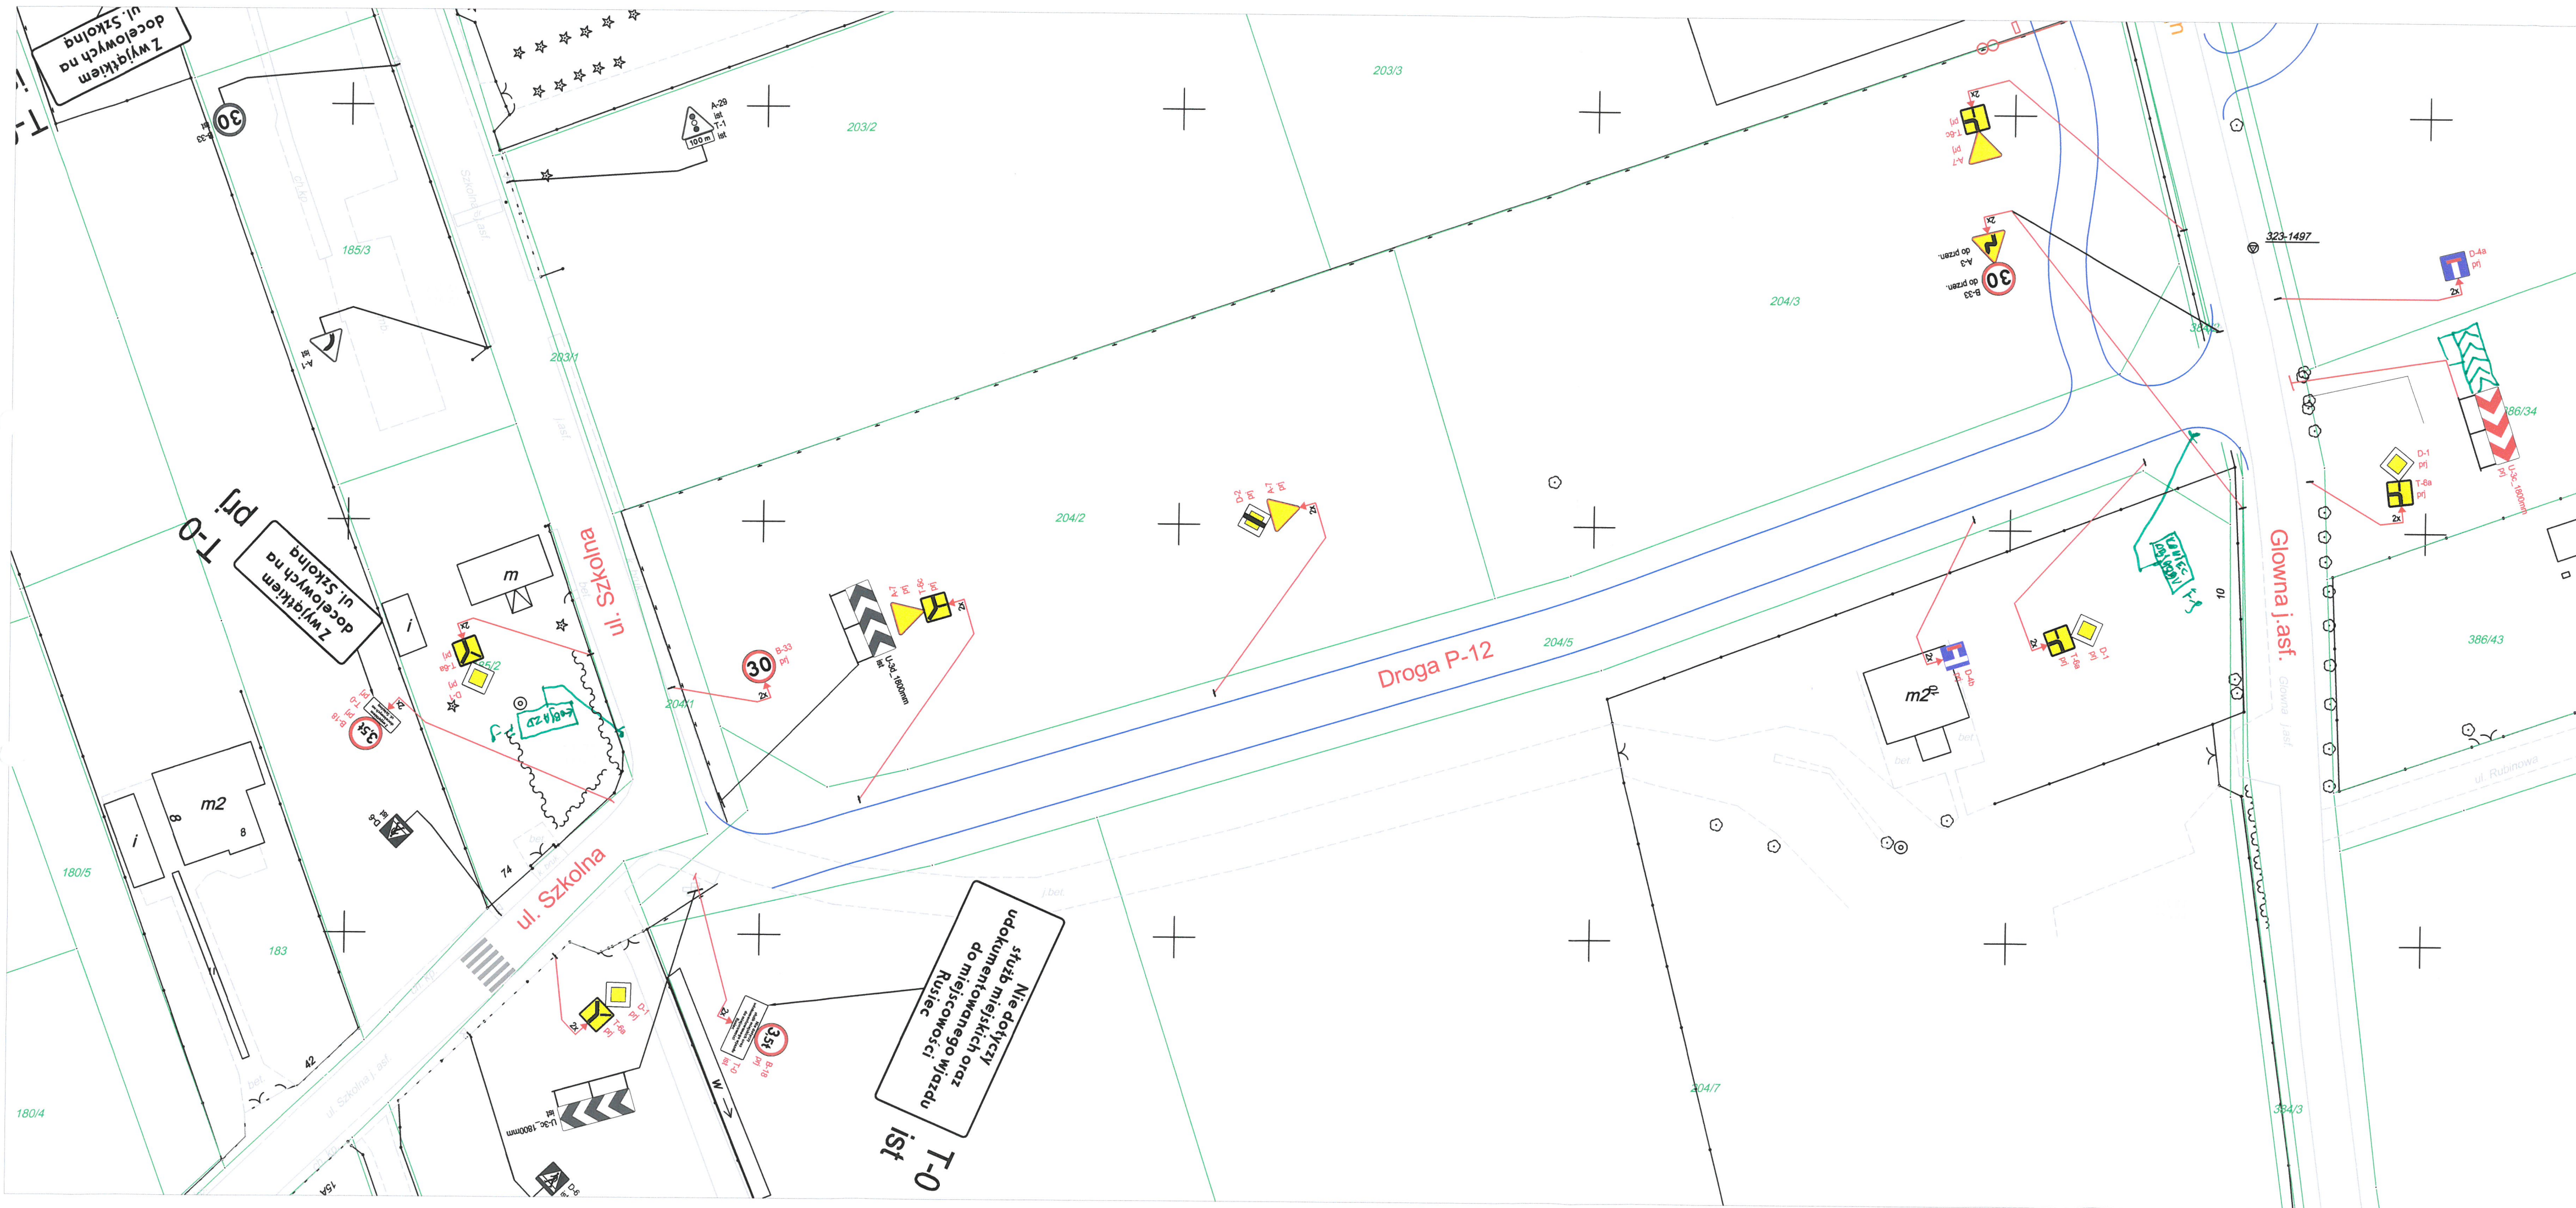

LEGENDA	
	PROJ. OZNAKOWANIE POZIOME TYMCZASOWE
	IST. OZNAKOWANIE POZIOME
	IST. OZNAKOWANIE PIONOWE DO USUNIĘCIA
	IST. OZNAKOWANIE PIONOWE
	PROJ. OZNAKOWANIE PIONOWE
	PROJ. POSZERZENIE JEZDNI
	PROJ. DOPŁYTOWANIE CHODNIKA
	PROJ. KRAW. WTOPIONY
	PROJ. KRAW. WYNIESIONY

Naczelnik Wydziału BRD i Zarządzania Ruchem
mgr inż. Andrzej Kobziński

Generalny Dyrektor
dla Krajowych i Autostrad
mgr inż. Leszek Saliński
Dyrektor Ciągłości



Nr.rys.	1	Skala:	1: 1000
---------	---	--------	---------

OBIEKT: DK 8

NAZWA			
Projekt czasowej organizacji ruchu na czas zamknięcia ul. Głównej w miejscowości Nadarzyn			
Projektował	inż. J. Stańczyk	07.2017 r.	
Projektował			
Projektował			
Projektował			