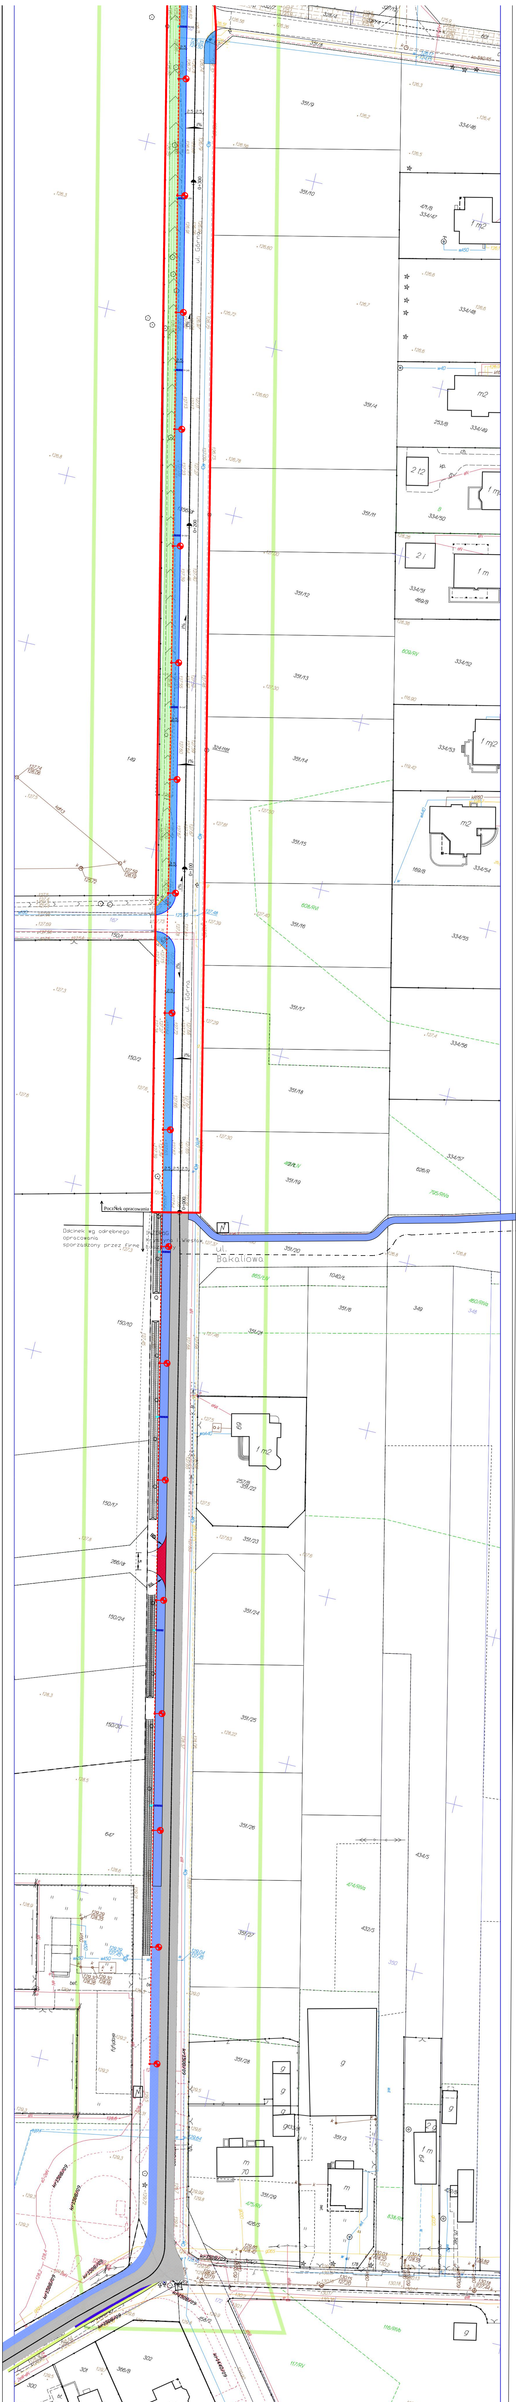
ul. Górna
ul. Boksiowa
Dalszy ciąg ulicy Górnej
Dalszy ciąg ulicy Boksiowej