




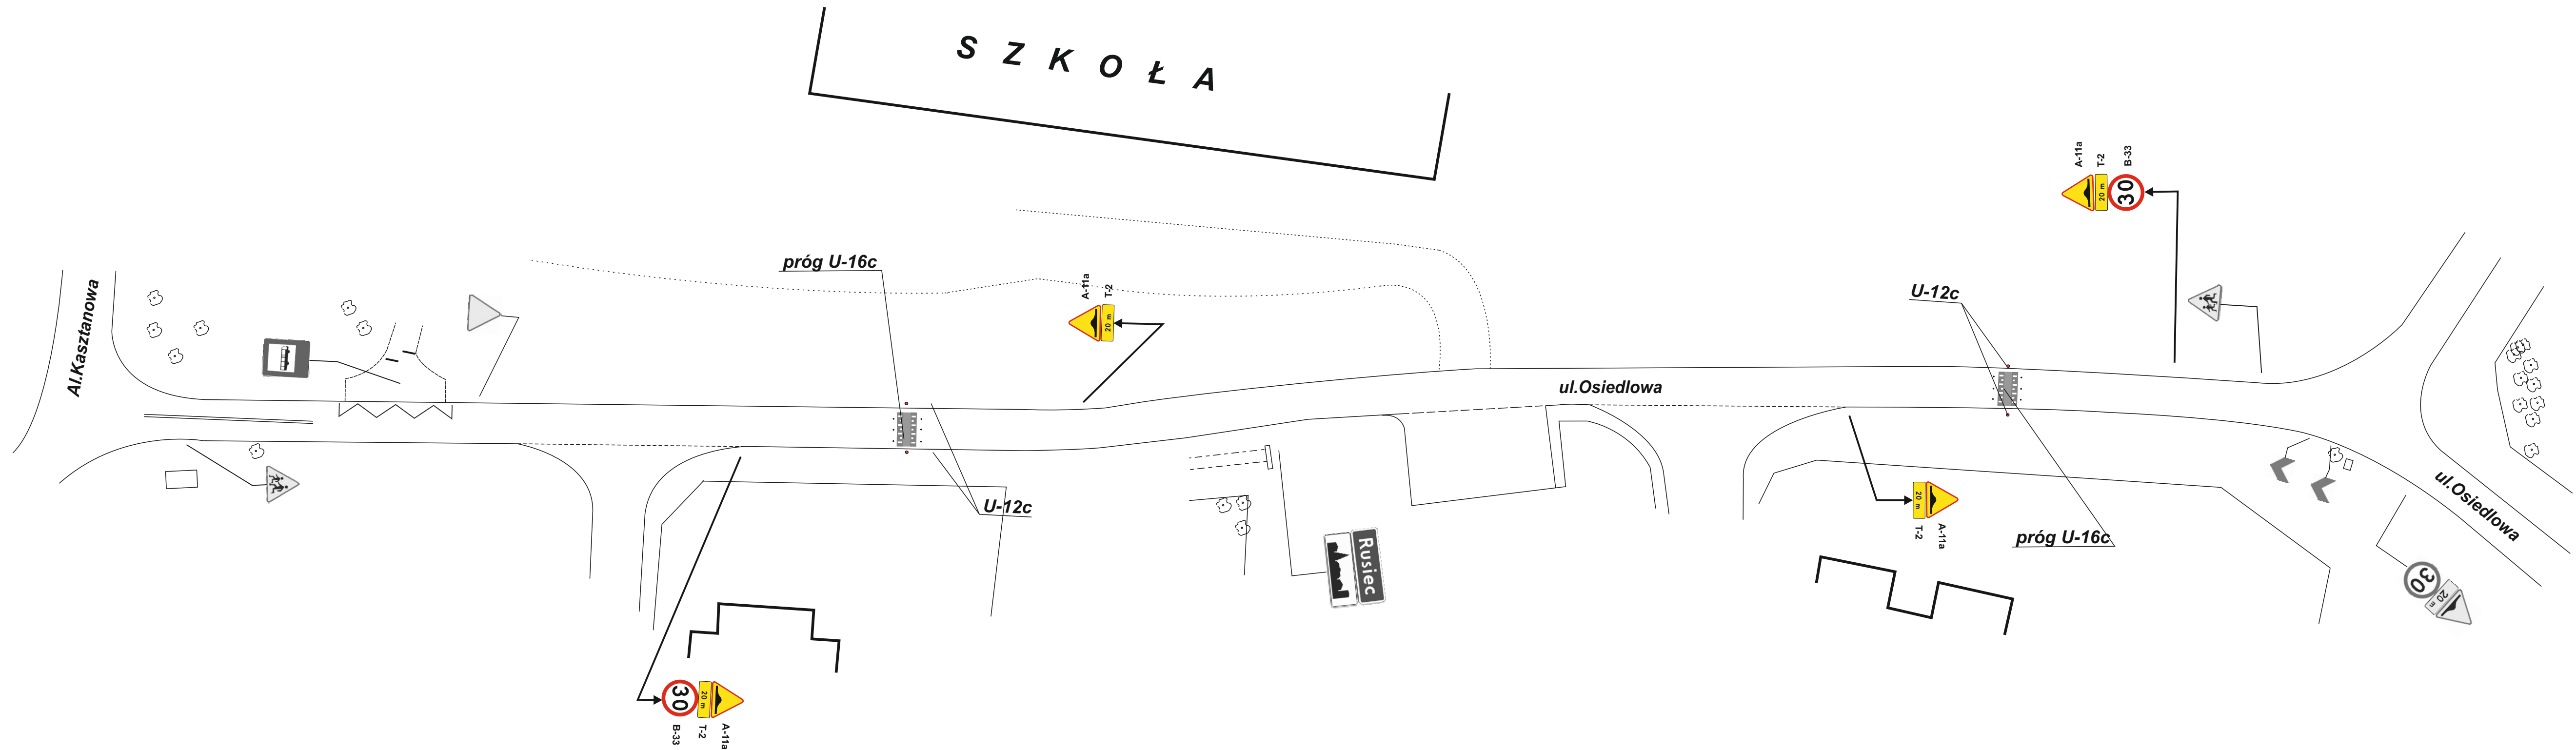

Wzór oznakowania progu

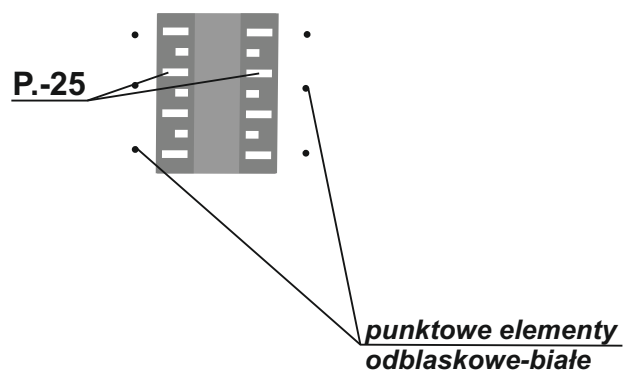

Przekrój progu U-16c

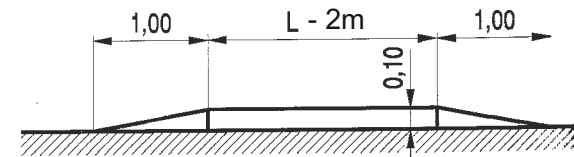

PROJEKT STAŁEJ ORGANIZACJI RUCHU				
ZAKŁAD USŁUGOWO PROJEKTOWO PRODUKCYJNY DROMark tel. (22) 723 68 17 e-mail: biuro@dromark.pl internet: www.dromark.ngb.pl	droga	ul.Osiedlowa w Ruścu		
	rodzaj robót	Oznakowanie progu zwalniającego typ U-16c		
	projektował	Marek Janaszekiewicz		podpis
	data	16.03.201	skala	1:500