




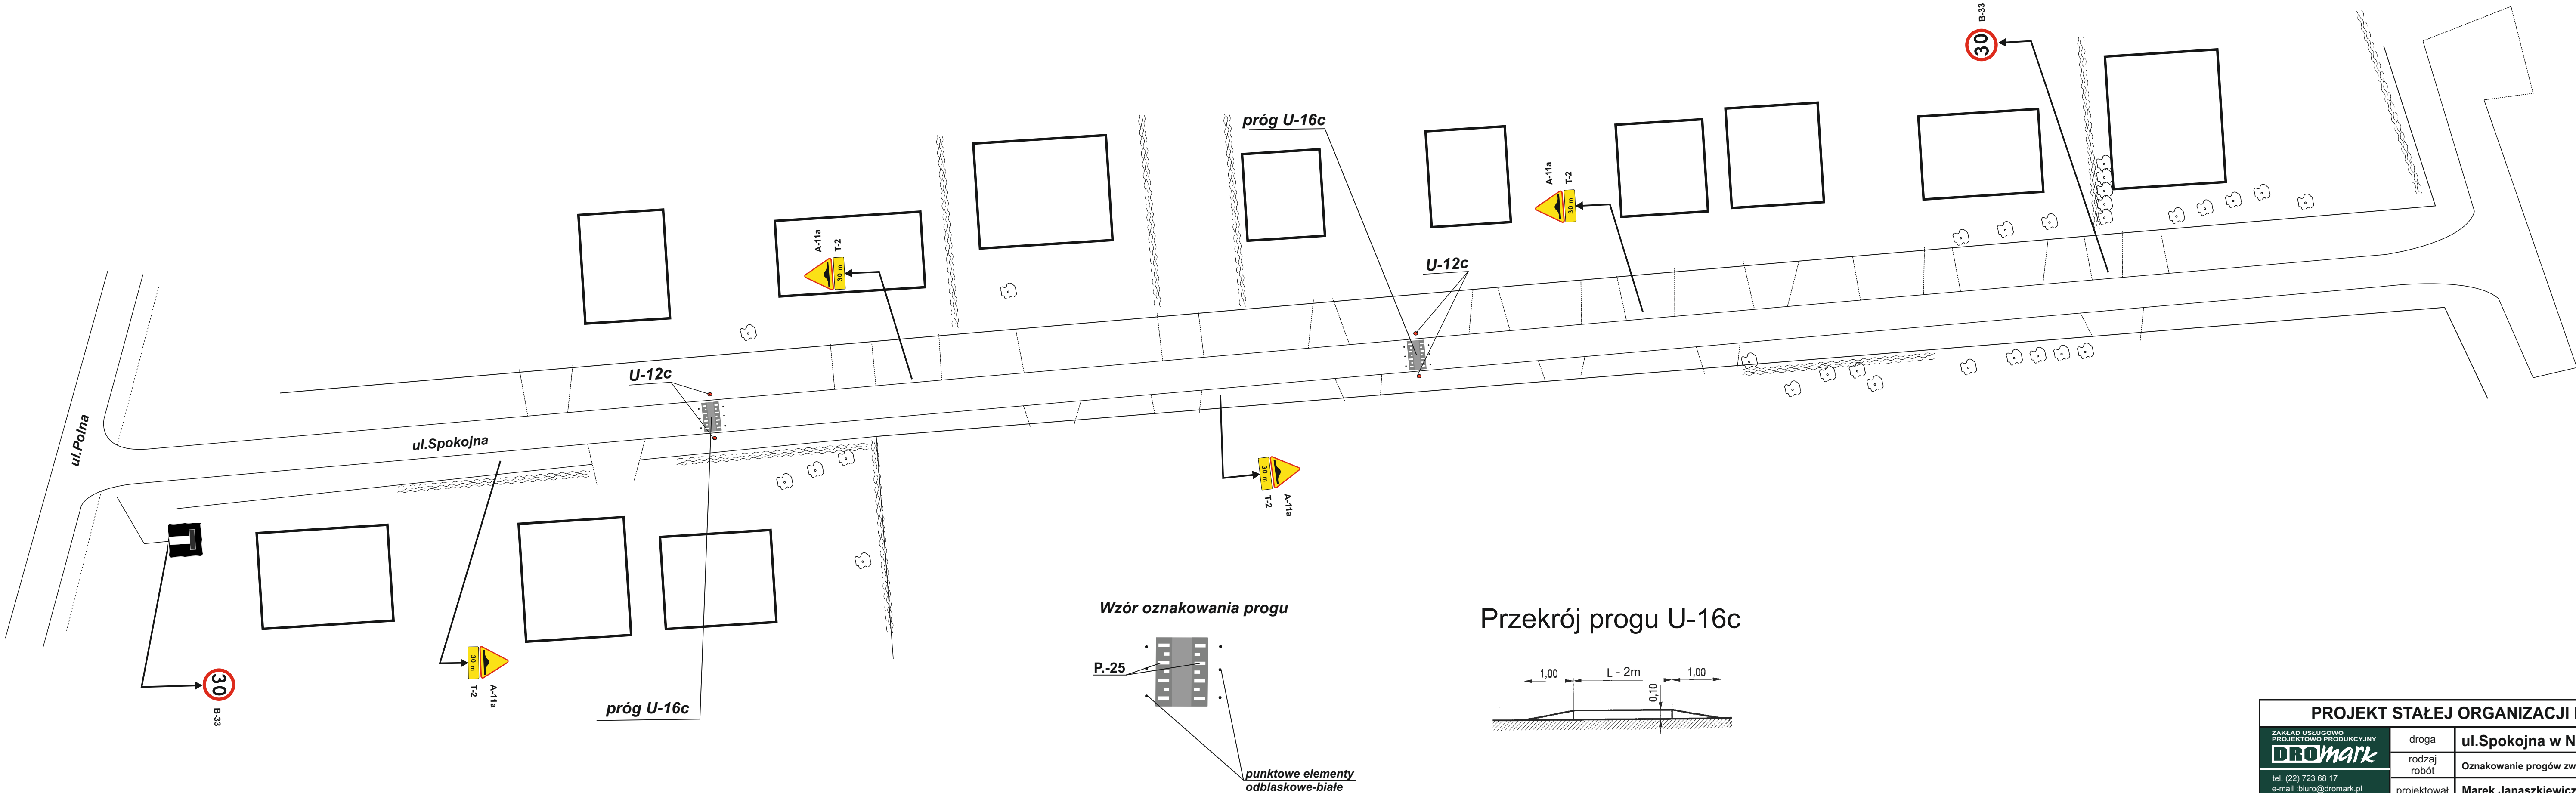

Przekrój progu U-16c

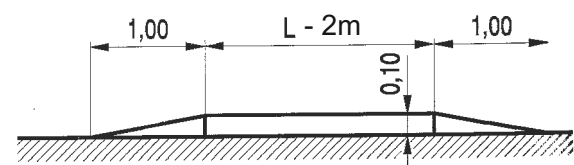

Wzór oznakowania progu

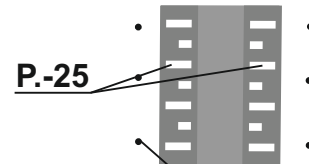

punktowe elementy
odblaskowe-białe

PROJEKT STAŁEJ ORGANIZACJI RUCHU				
ZAKŁAD USŁUGOWO PROJEKTOWO PRODUKCYJNY Dromark tel. (22) 723 68 17 e-mail: biuro@dromark.pl internet: www.dromark.ngb.pl	droga	ul. Spokojna w Nadarzynie		
	rodzaj robót	Oznakowanie progów zwalniających typ U-16c		
	projektował	Marek Janaszkiewicz		podpis
	data	24.03.2015	skala	1:500